Баня 5,54х10,04м (кл. брус 185х200)

Альбом

2019

Баня 5,54х10,04м (кл. брус 185х200)

Альбом

2019

Ведомость рабочих чертежей основного комплекта

№ Листа	Наименование	Примечание
1	Общие данные	
2	Вид	
3	Вид	
4	Вид	
5	Вид	
6	План на отм. 0,000	
7	Фасад в осях А - Е	
8	Фасад в осях Е - А	
9	Фасад в осях 1 - 4	
10	Фасад в осях 4 - 1	
11	Разрез 1 - 1	
12	Вид	
13	Вид	
14	Вид	
15	Вид	
16	Вид	
17	Развертка по стене (оси) 1	
18	Развертка по стене (оси) 2	
19	Развертка по стене (оси) 3	
20	Развертка по стене (оси) 4	
21	Развертка по стене (оси) А	
22	Развертка по стене (оси) Б	
23	Развертка по стене (оси) В	
24	Развертка по стене (оси) Г	
25	Развертка по стене (оси) Д	
26	Развертка по стене (оси) Е	
27	План балок на отм. 0,000	
28	План балок на отм. +2,200	
29	План фундамента	
30	План кровли	
31	Развертка ската № 2	
32	Развертка ската № 3	

Ведомость основных комплектов рабочих чертежей

Обозначение	Наименование	Примечание
- АР		
- АС		

						- АС		
				Изм.	Кол.			
Изм.	Кол. уч.	Лист	№ док.	Подпись	Дата			
Разработал						Баня 5,54х10,04м (кл. брус 185х200)	Стадия	Лист	Листов
								2	
						Вид		

						- АС		
				Изм.	Кол.			
Изм.	Кол. уч.	Лист	№ док.	Подпись	Дата			
Разработал						Баня 5,54х10,04м (кл. брус 185х200)	Стадия	Лист	Листов
								3	
						Вид		

						- АС		
				Изм.	Кол.			
Изм.	Кол. уч.	Лист	№ док.	Подпись	Дата			
Разработал						Баня 5,54х10,04м (кл. брус 185х200)	Стадия	Лист	Листов
								4	
						Вид		

						- АС		
				Изм.	Кол.			
Изм.	Кол. уч.	Лист	№ док.	Подпись	Дата			
Разработал						Баня 5,54х10,04м (кл. брус 185х200)	Стадия	Лист	Листов
								5	
						Вид		

План на отм. 0,000

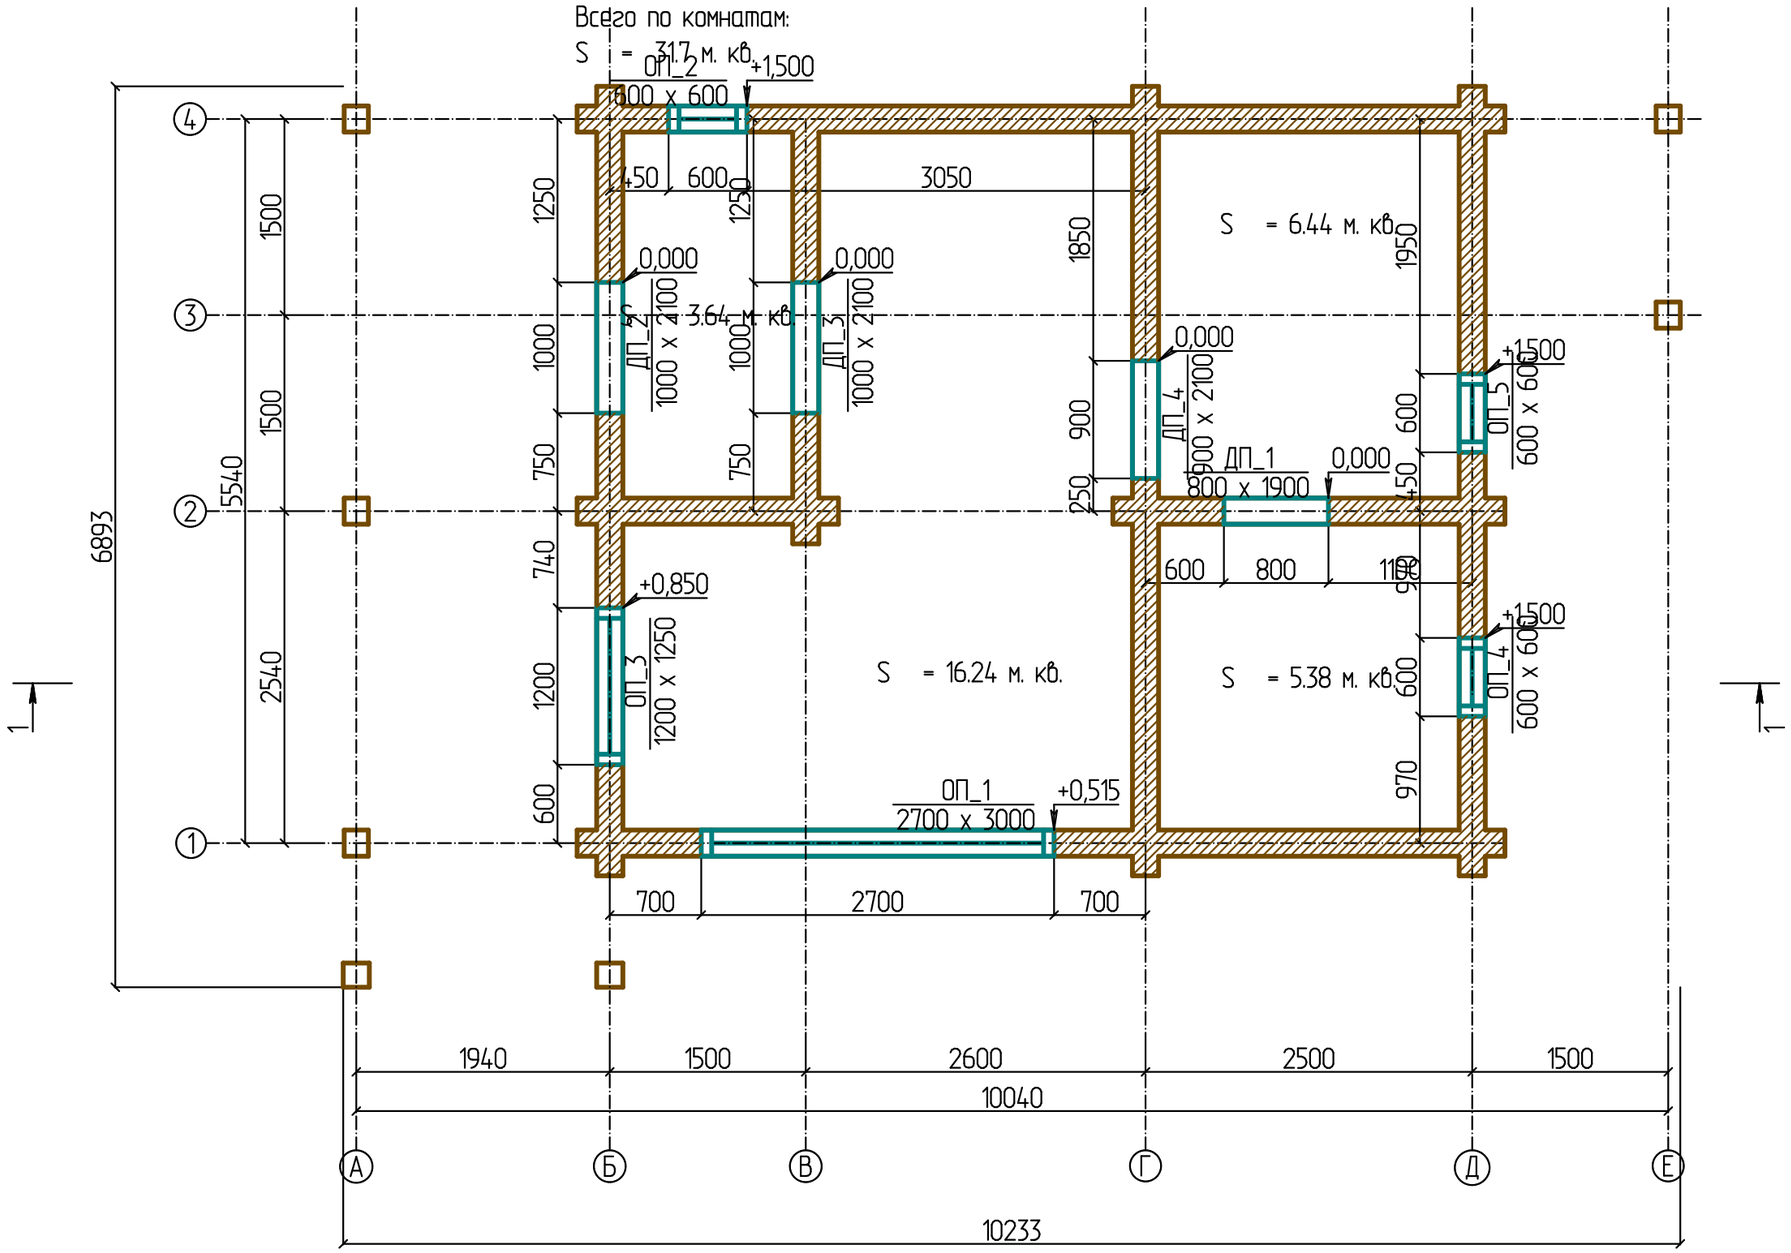

						- АР		
				Изм.	Кол.			
Изм.	Кол. уч.	Лист	№ док.	Подпись	Дата			
Разработал						Баня 5,54х10,04м (кл. брус 185х200)	Стадия	Лист	Листов
								6	
						План на отм. 0,000			

Фасад в осях А - Е

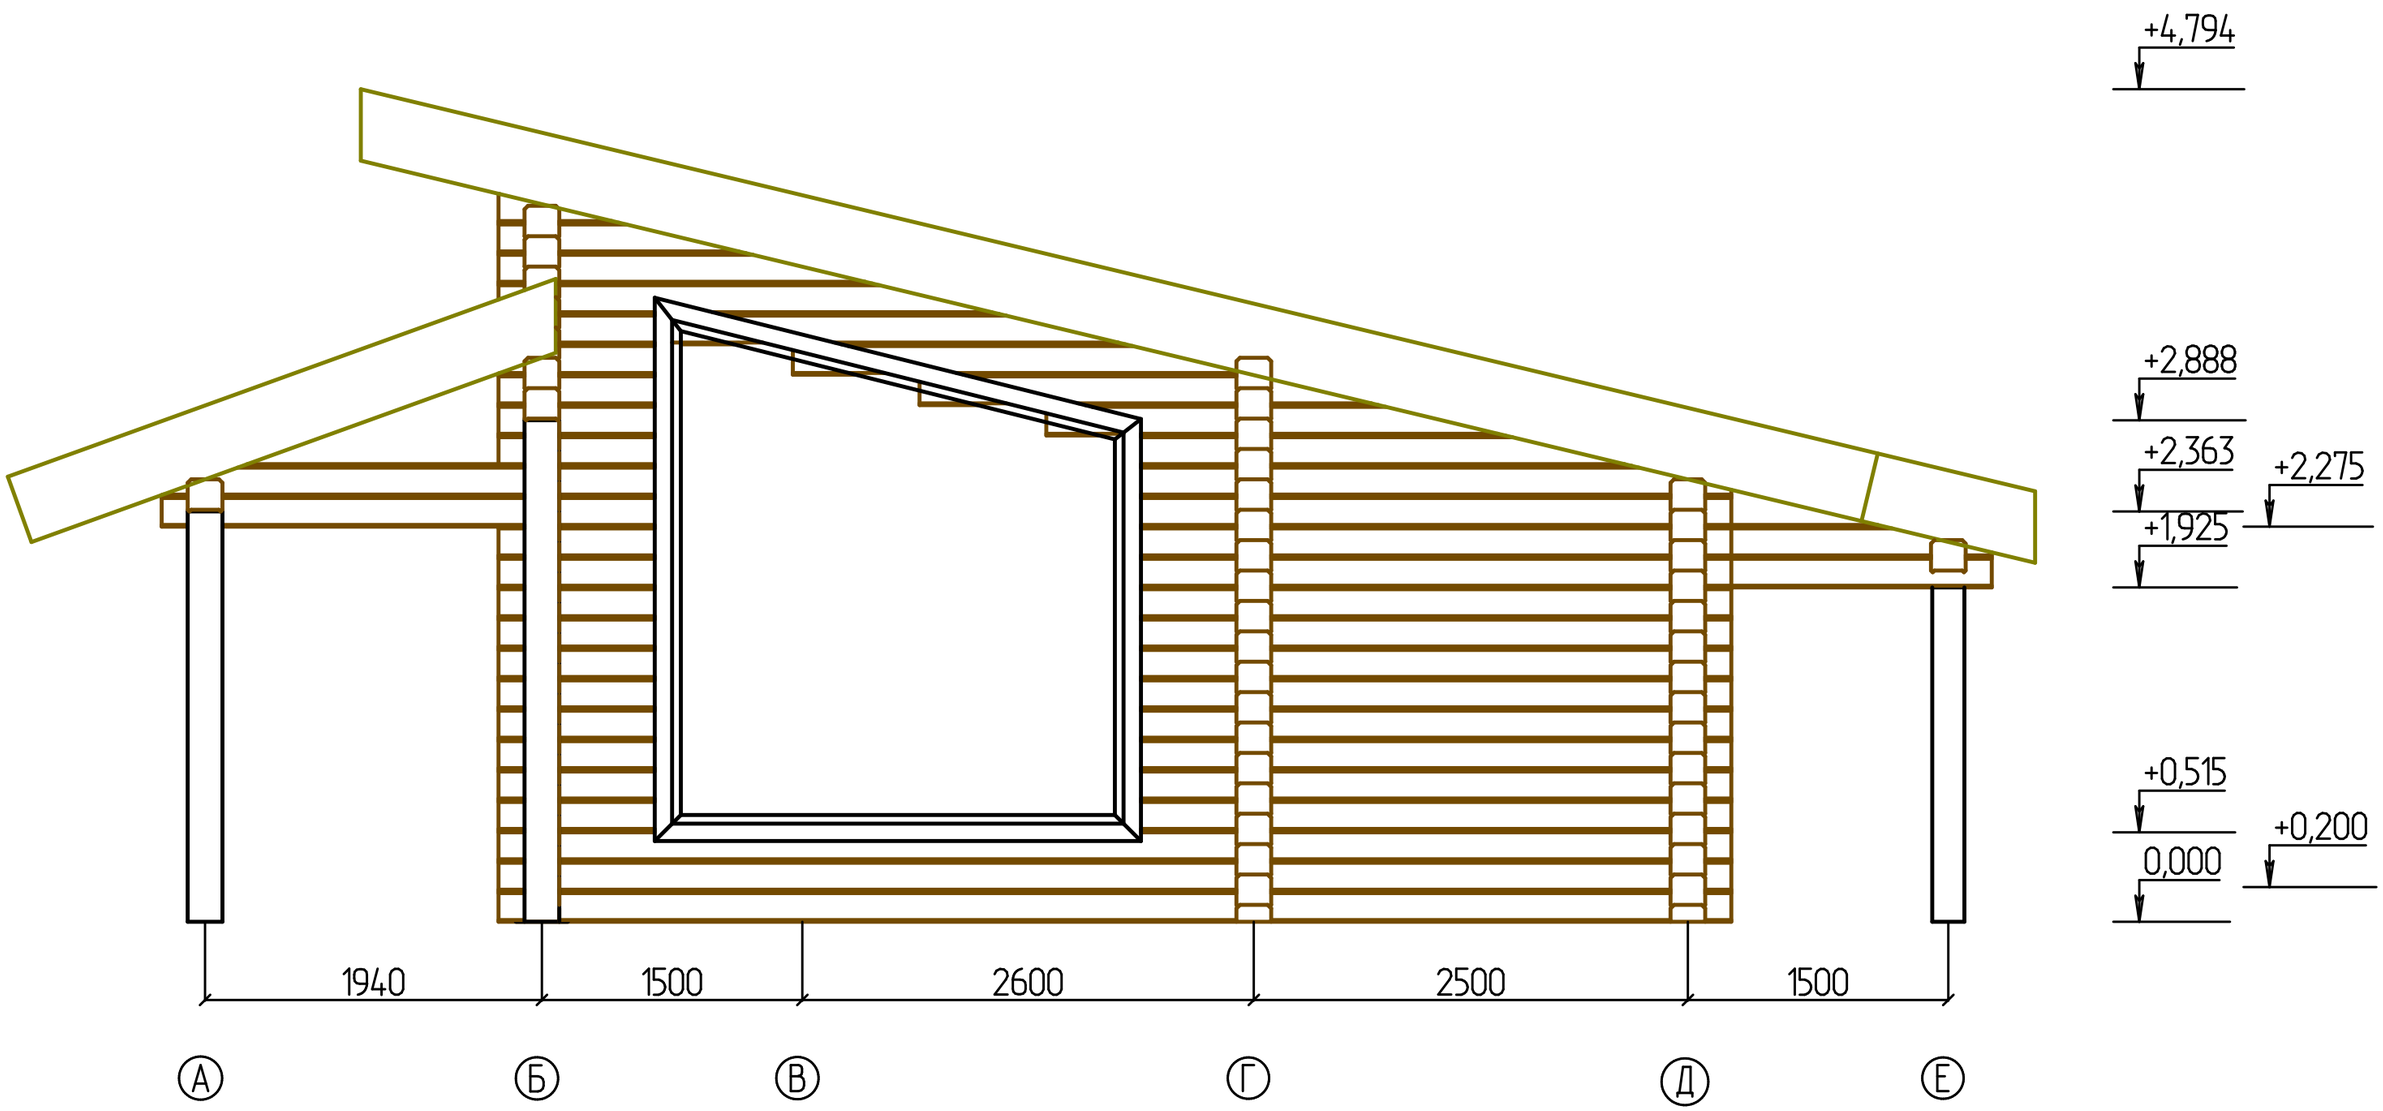

						- АС			
				Изм.	Кол.				
Изм.	Кол. уч.	Лист	№ док.	Подпись	Дата				
Разработал						Баня 5,54х10,04м (кл. брус 185х200)	Стадия	Лист	Листов
								7	
						Фасад в осях А - Е			

Фасад в осях Е - А

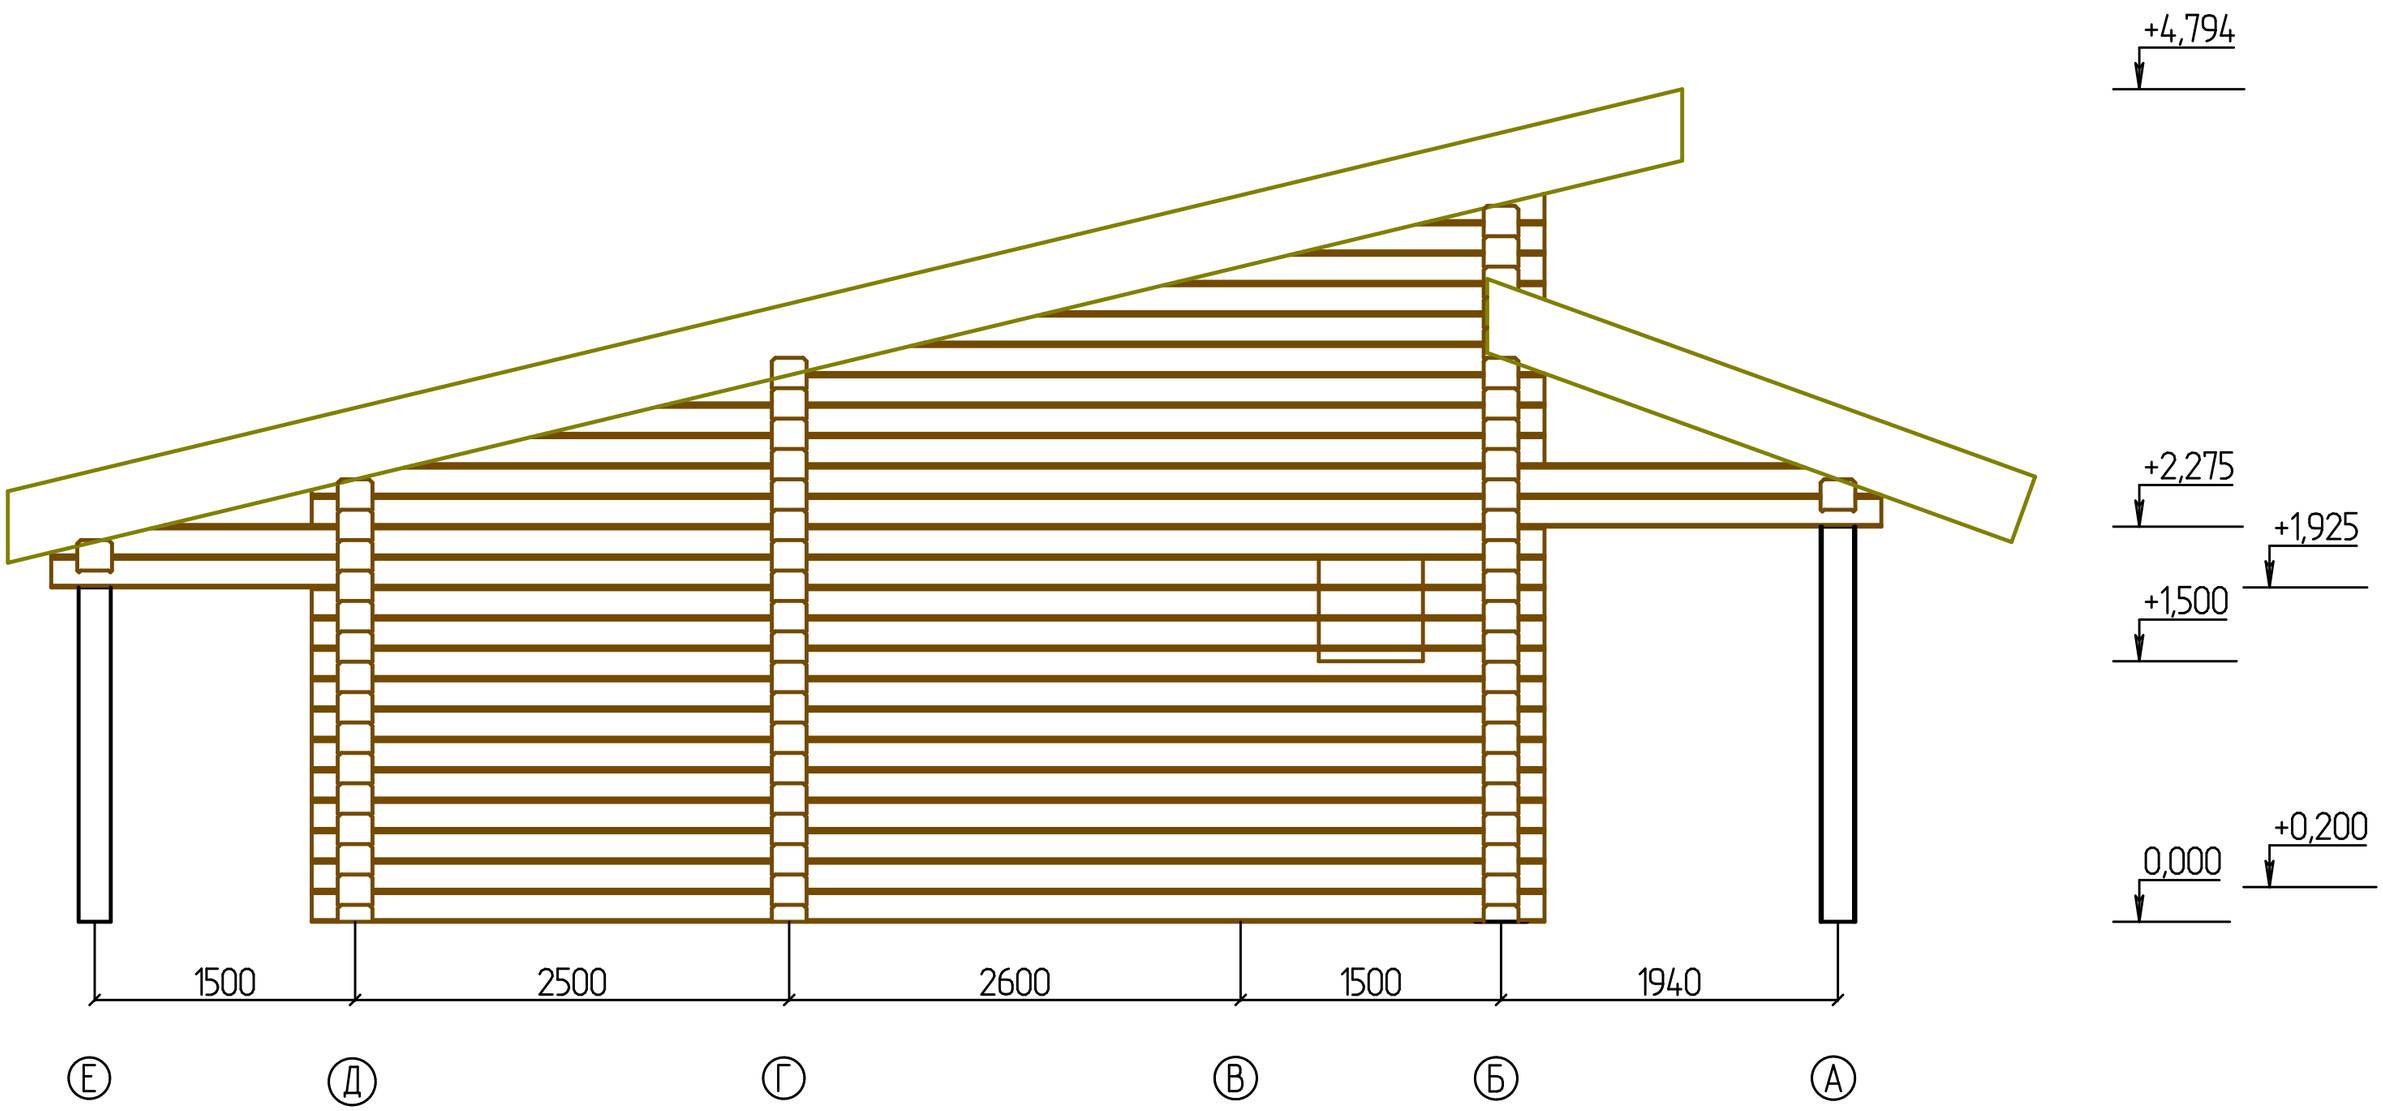

						- АС		
				Изм.	Кол.			
Изм.	Кол. уч.	Лист	№ док.	Подпись	Дата			
Разработал						Баня 5,54х10,04м (кл. брус 185х200)	Стадия	Лист	Листов
								8	
						Фасад в осях Е - А			

Фасад в осях 1 - 4

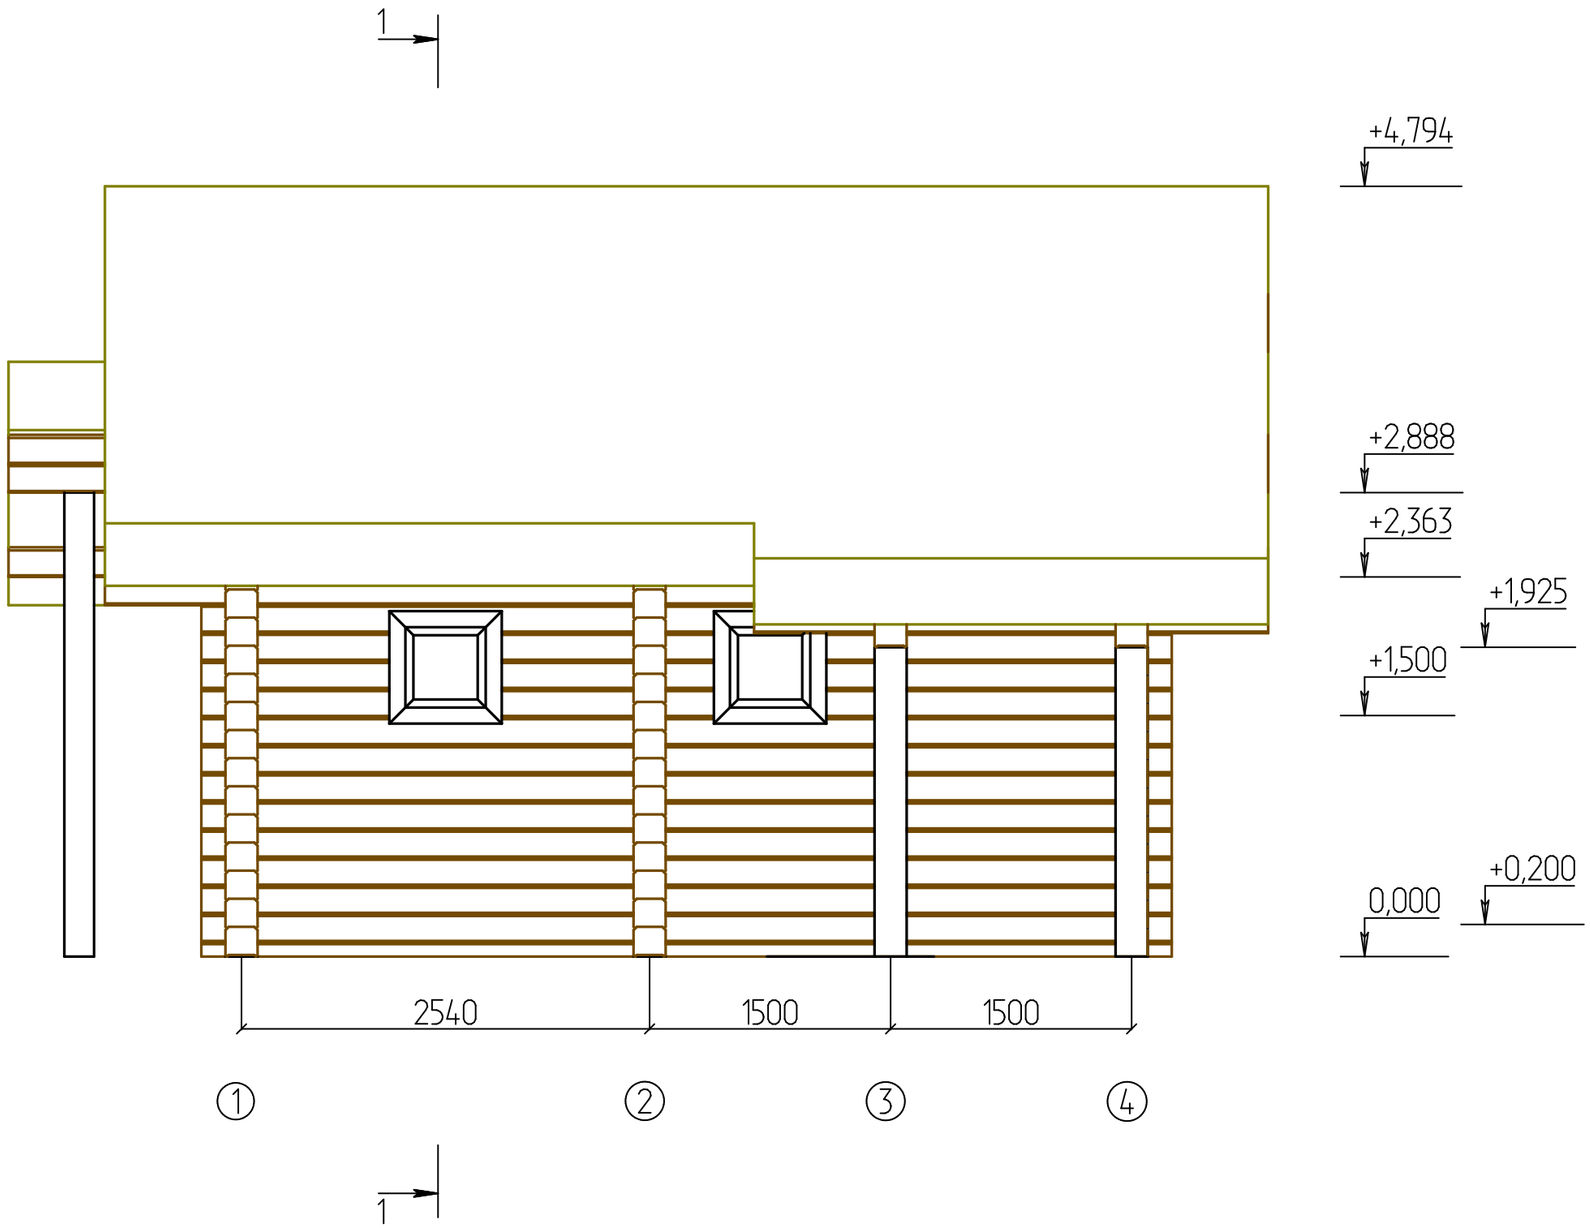

						- АС			
				Изм.	Кол.				
Изм.	Кол. уч.	Лист	№ док.	Подпись	Дата				
Разработал						Баня 5,54х10,04м (кл. брус 185х200)	Стадия	Лист	Листов
								9	
						Фасад в осях 1 - 4			

Фасад в осях 4 - 1

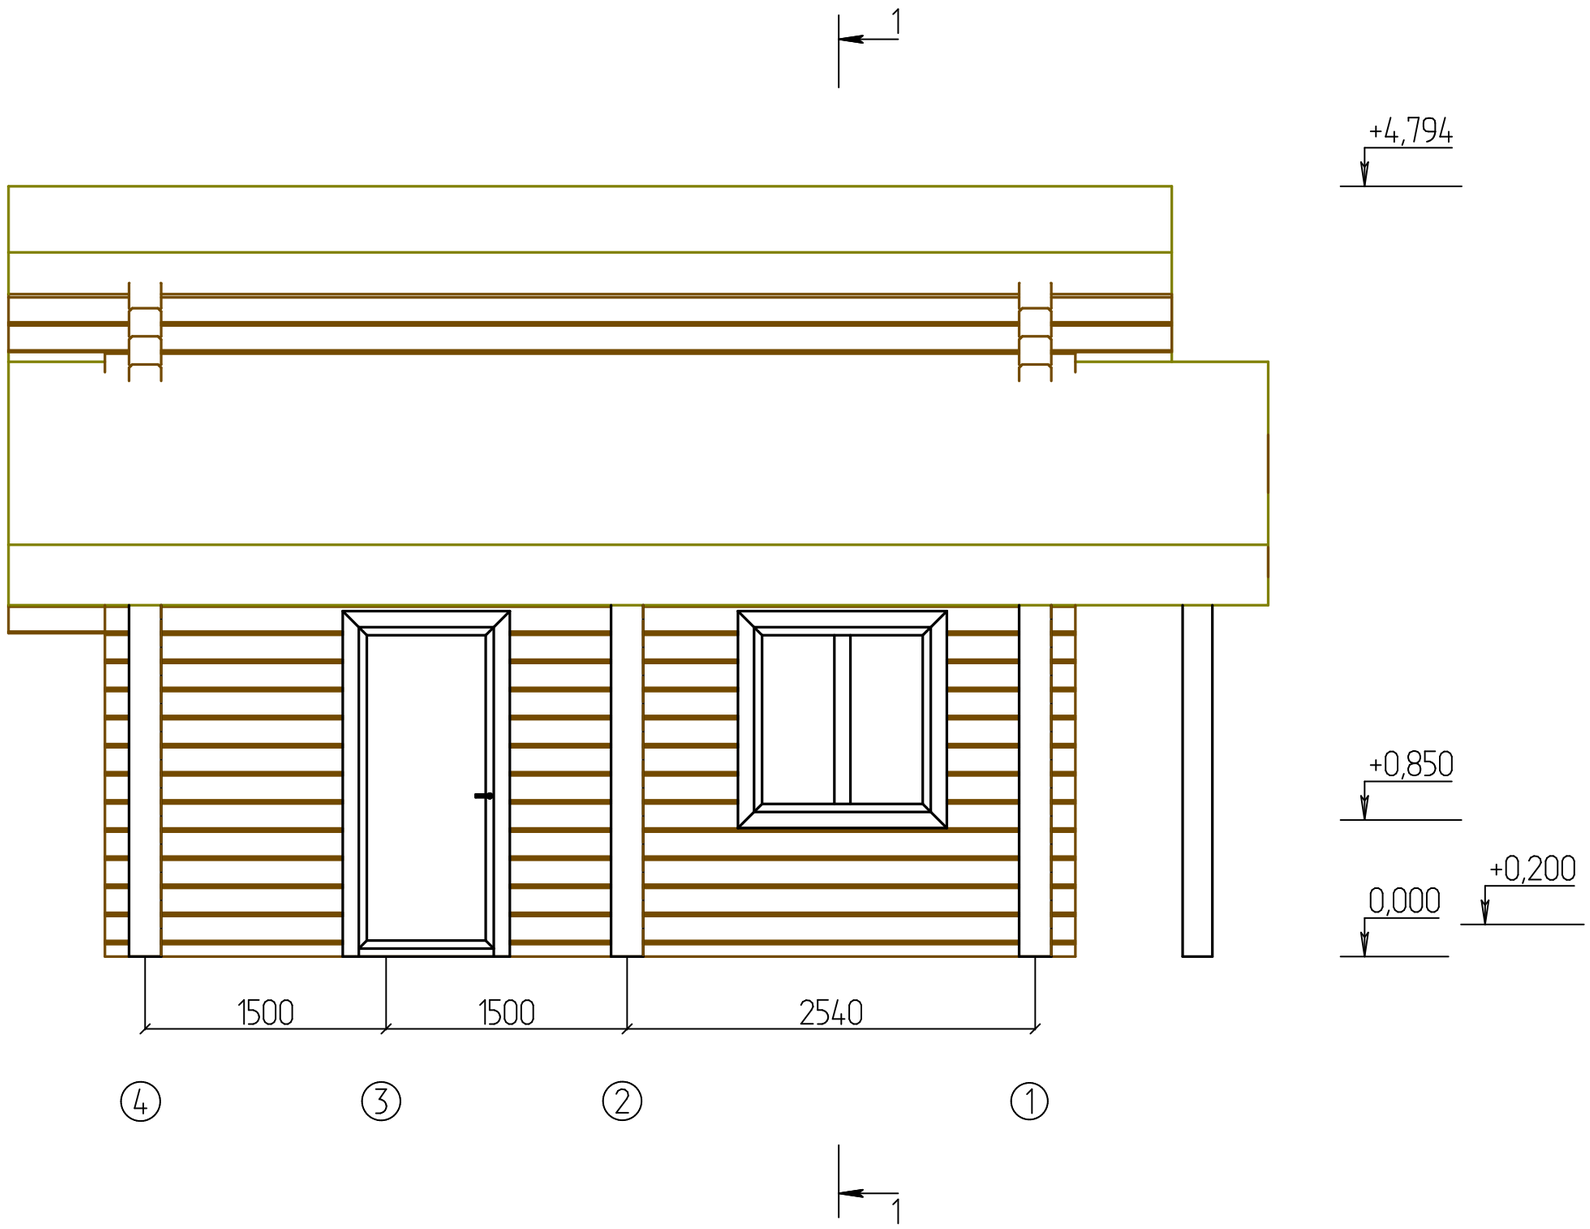

						- АС		
				Изм.	Кол.			
Изм.	Кол. уч.	Лист	№ док.	Подпись	Дата			
Разработал						Баня 5,54х10,04м (кл. брус 185х200)	Стадия	Лист	Листов
								10	
						Фасад в осях 4 - 1		

Разрез 1 - 1

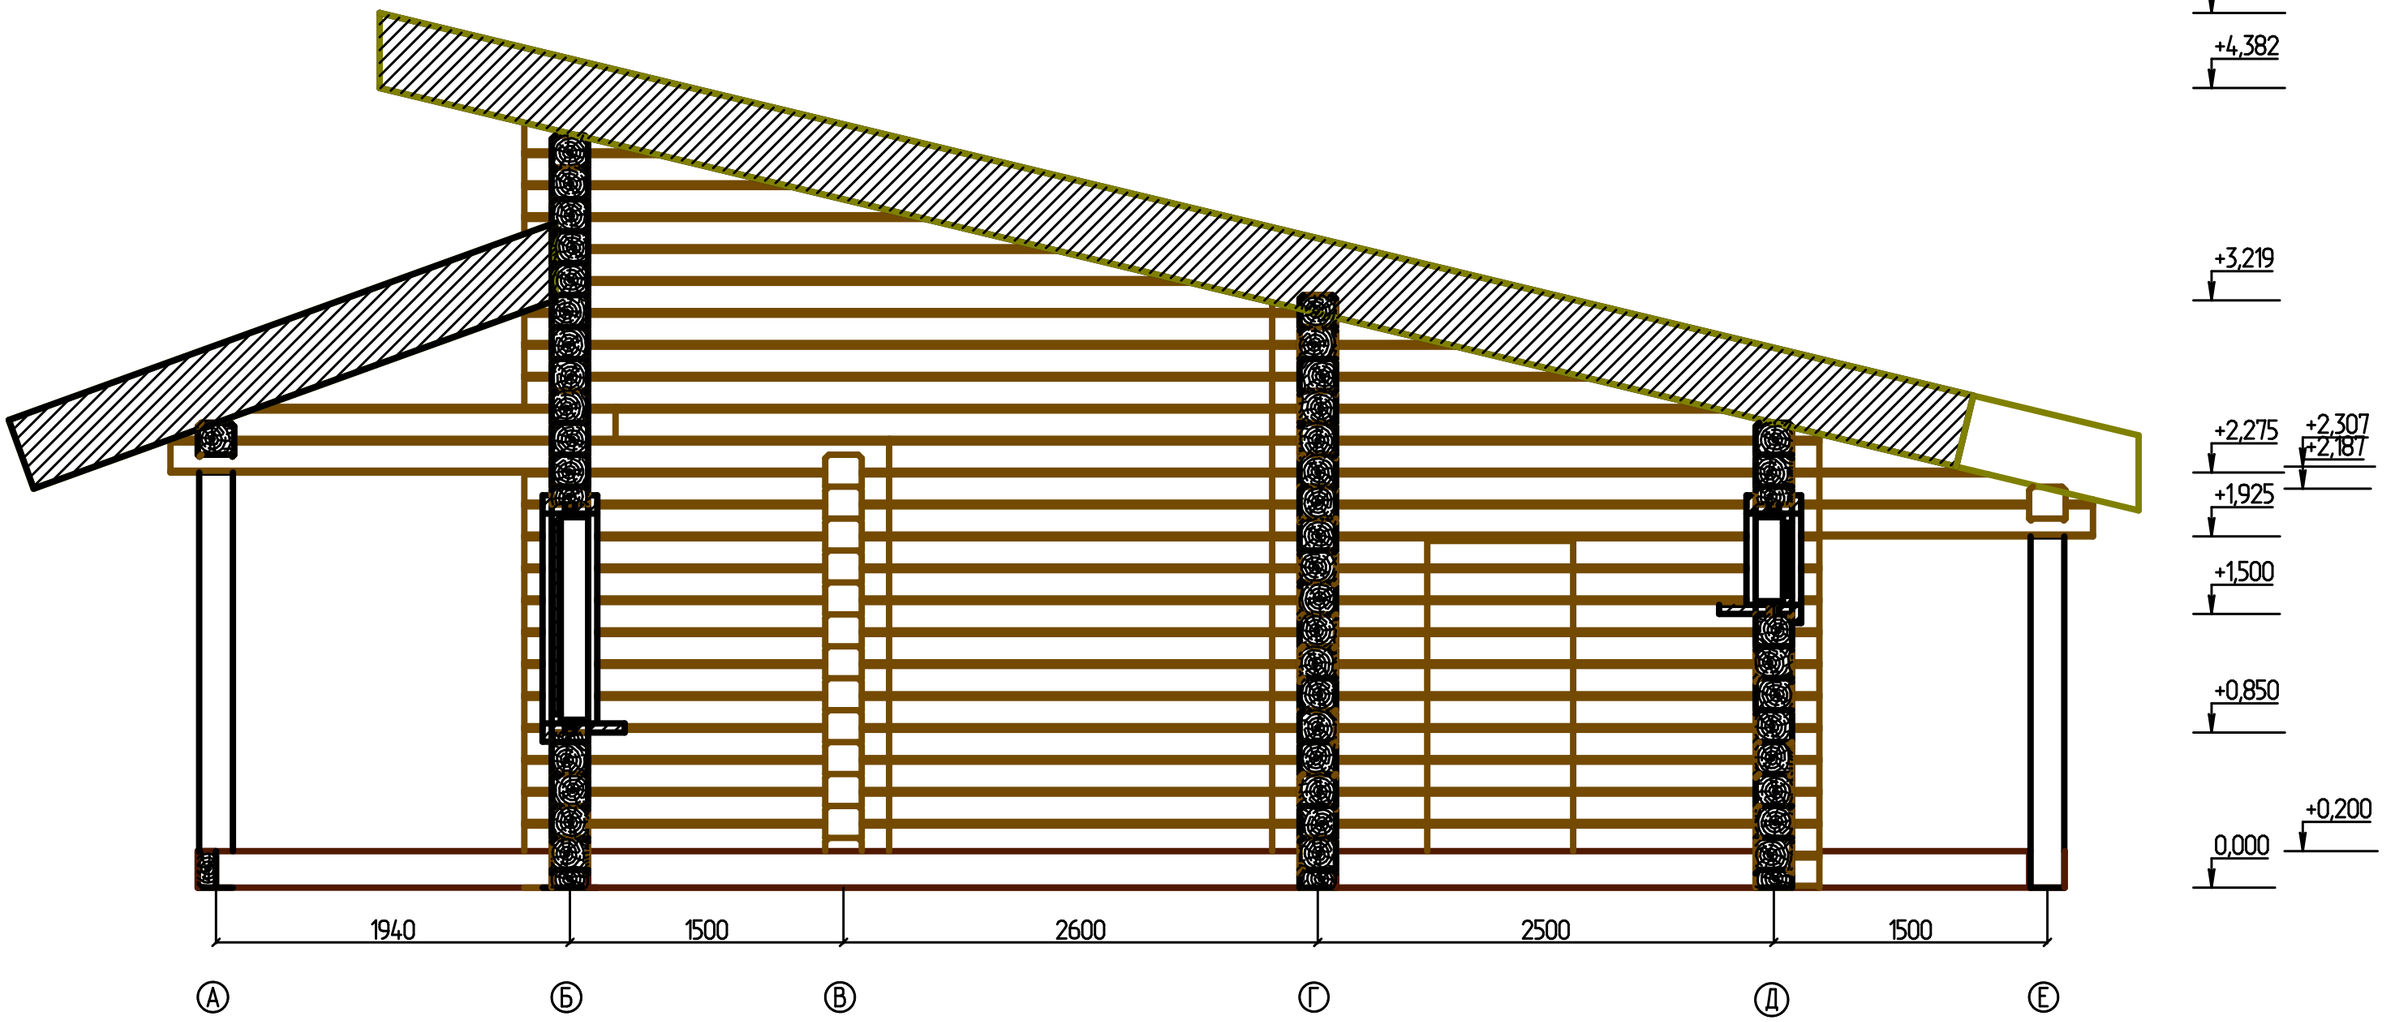

						- АС		
				Изм.	Кол.			
Изм.	Кол. уч.	Лист	№ док.	Подпись	Дата			
Разработал						Баня 5,54х10,04м (кл. брус 185х200)	Стадия	Лист	Листов
								11	
						Разрез 1 - 1		

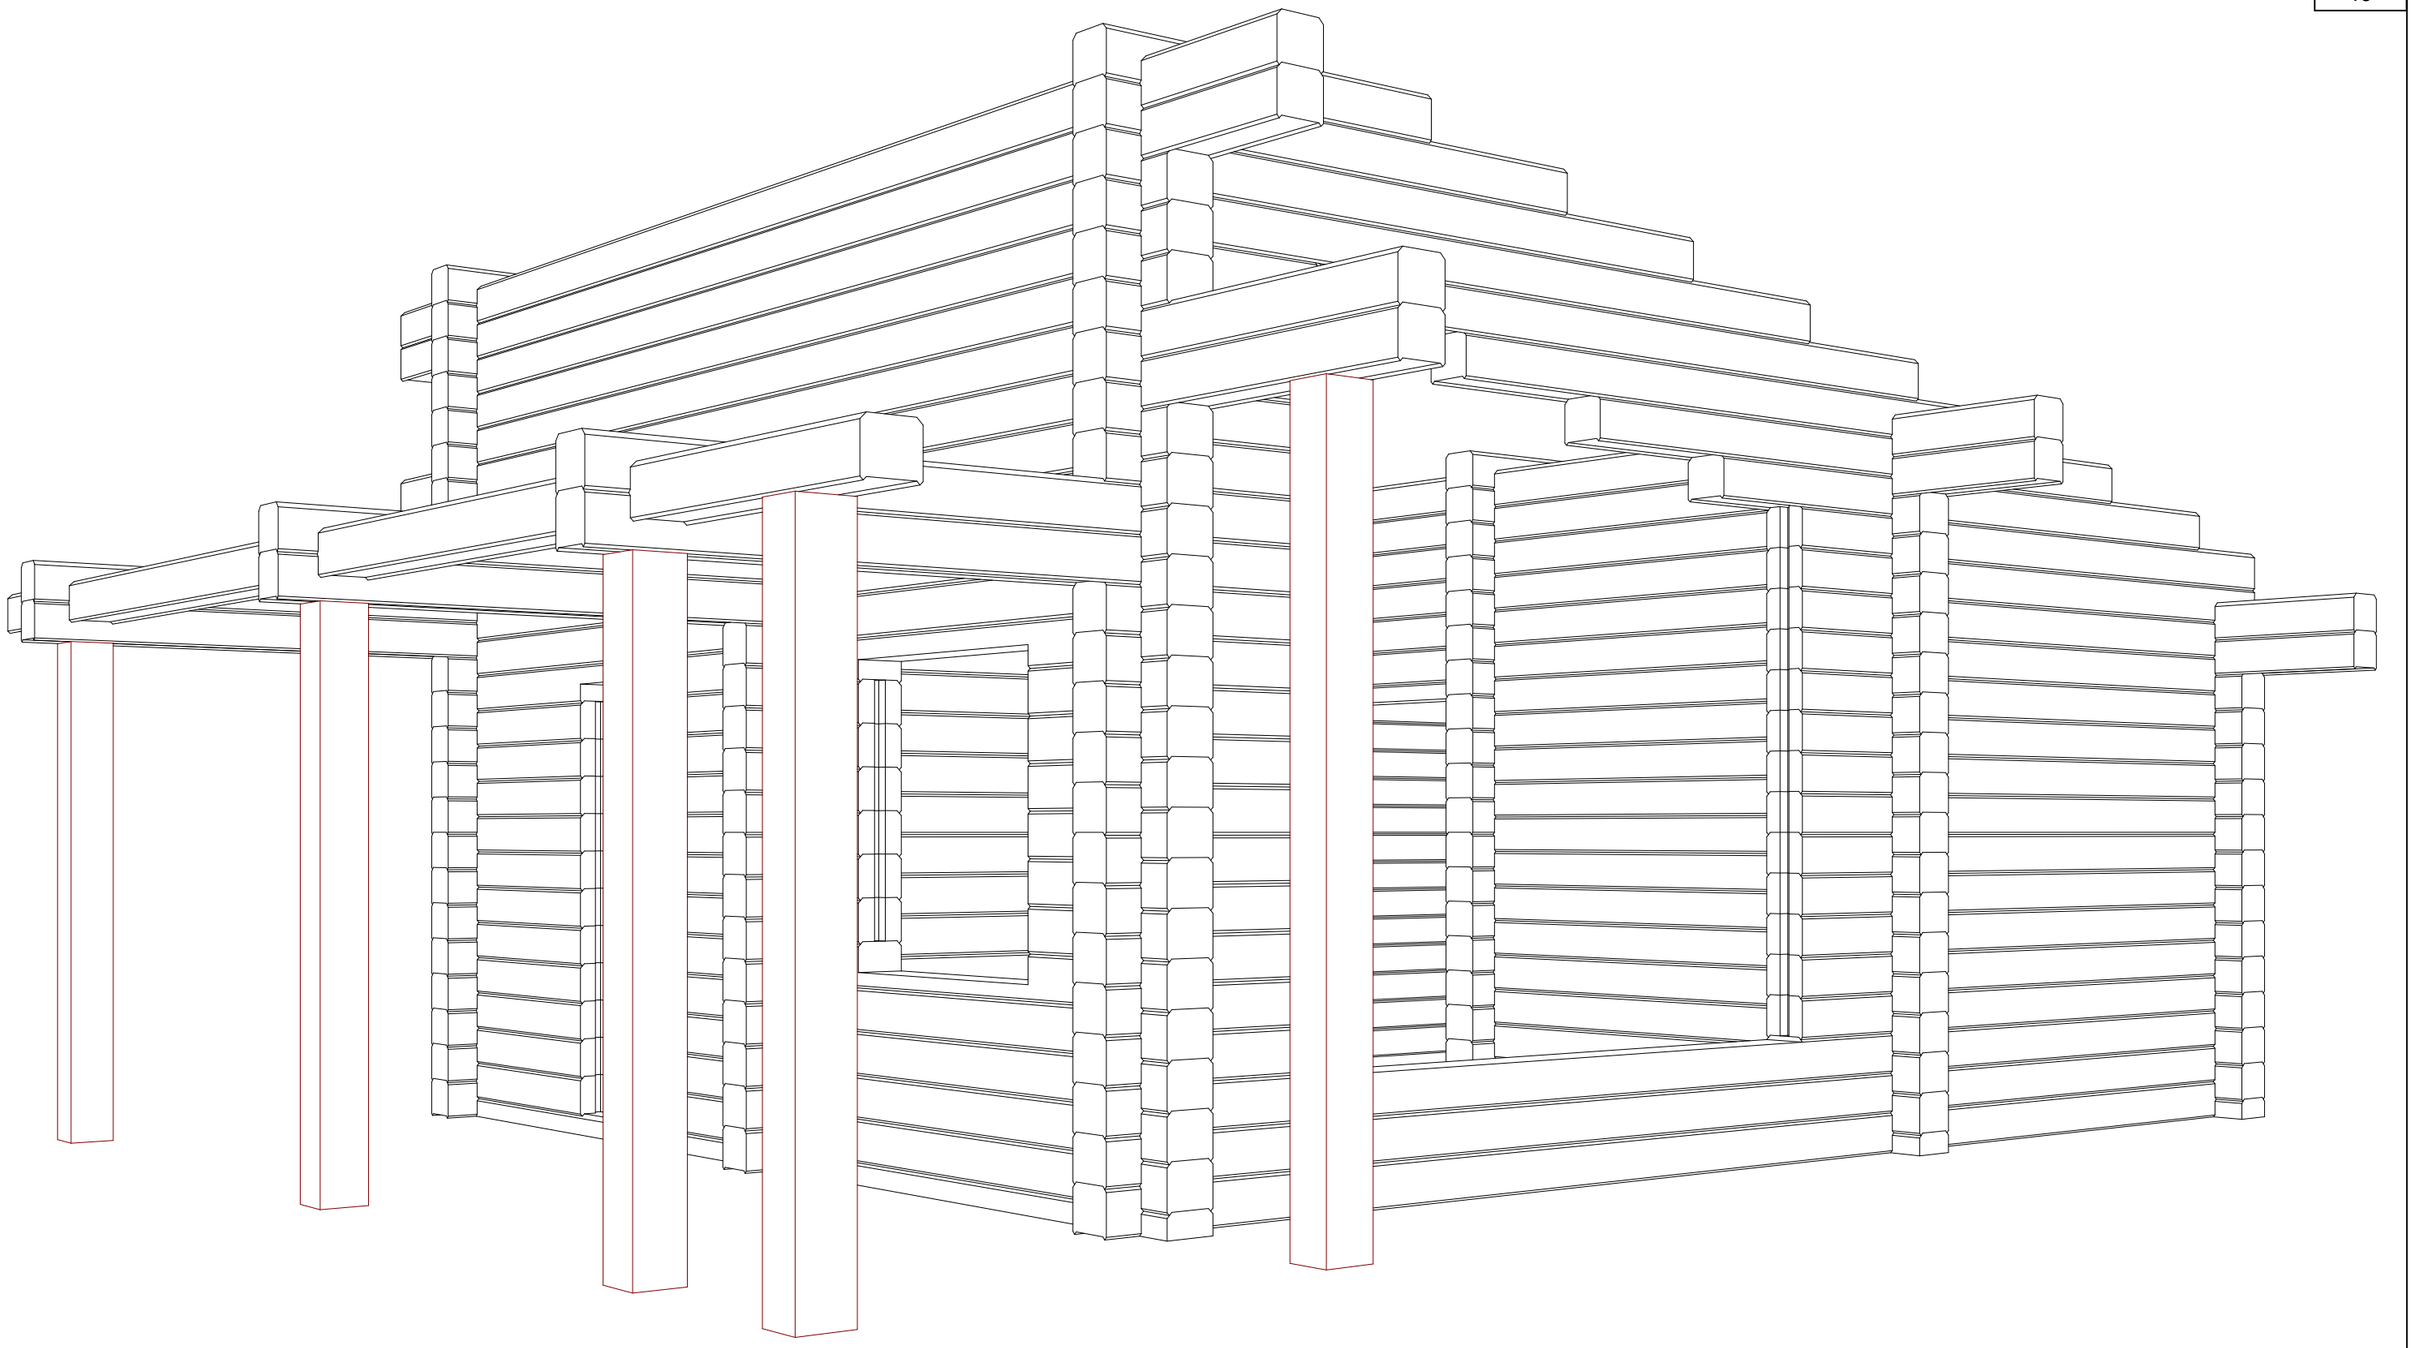

						- АС		
				Изм.	Кол.			
Изм.	Кол. уч.	Лист	№ док.	Подпись	Дата			
Разработал						Баня 5,54х10,04м (кл. брус 185х200)	Стадия	Лист	Листов
								12	
						Вид		

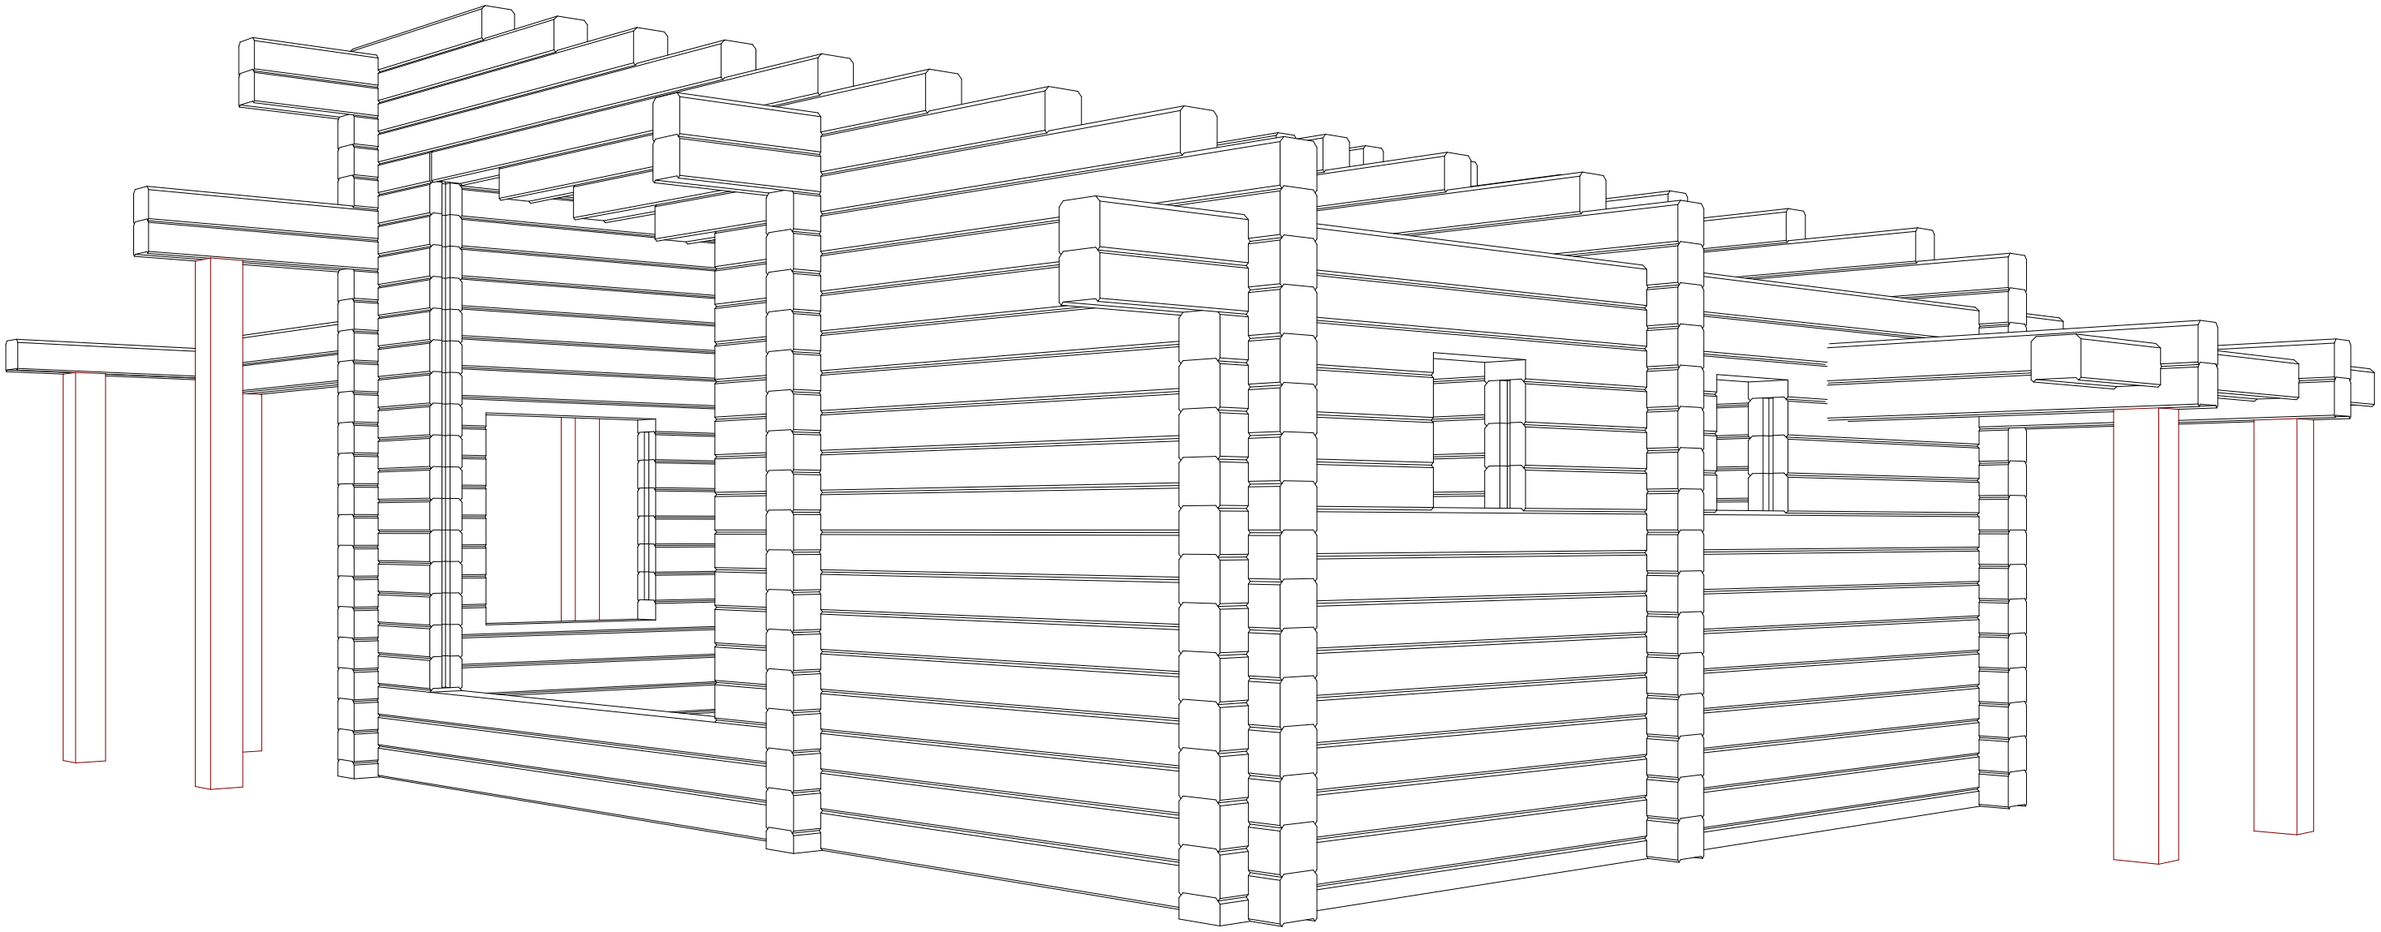

						- АС		
				Изм.	Кол.			
Изм.	Кол. уч.	Лист	№ док.	Подпись	Дата			
Разработал						Баня 5,54х10,04м (кл. брус 185х200)	Стадия	Лист	Листов
								13	
						Вид		

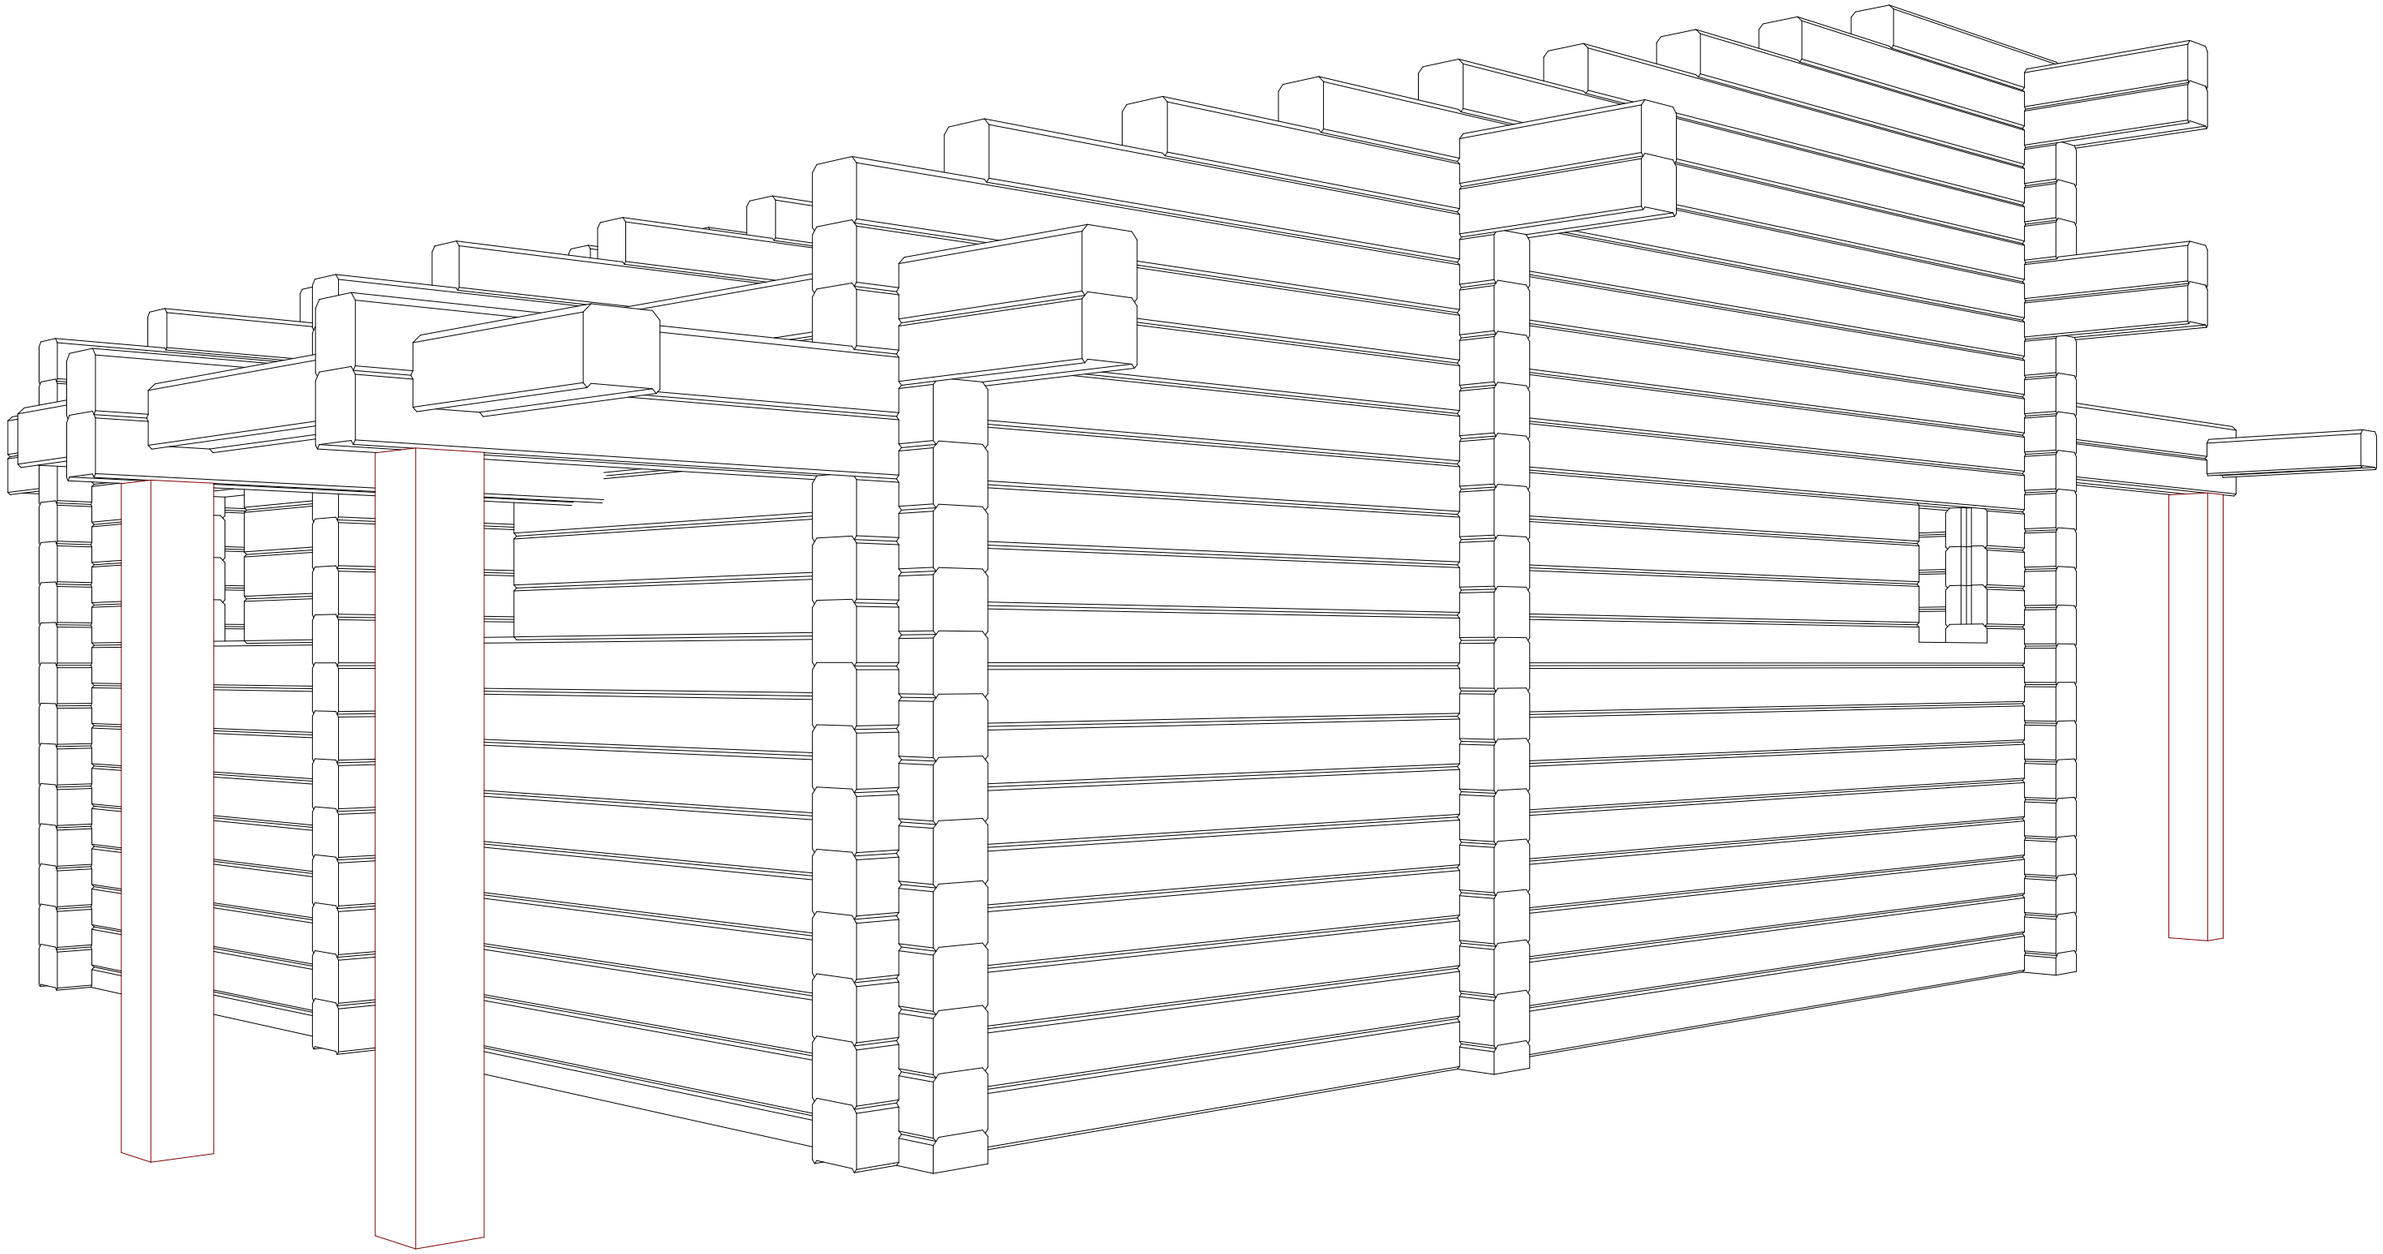

						- АС		
				Изм.	Кол.			
Изм.	Кол. уч.	Лист	№ док.	Подпись	Дата			
Разработал						Баня 5,54х10,04м (кл. брус 185х200)	Стадия	Лист	Листов
								14	
						Вид		

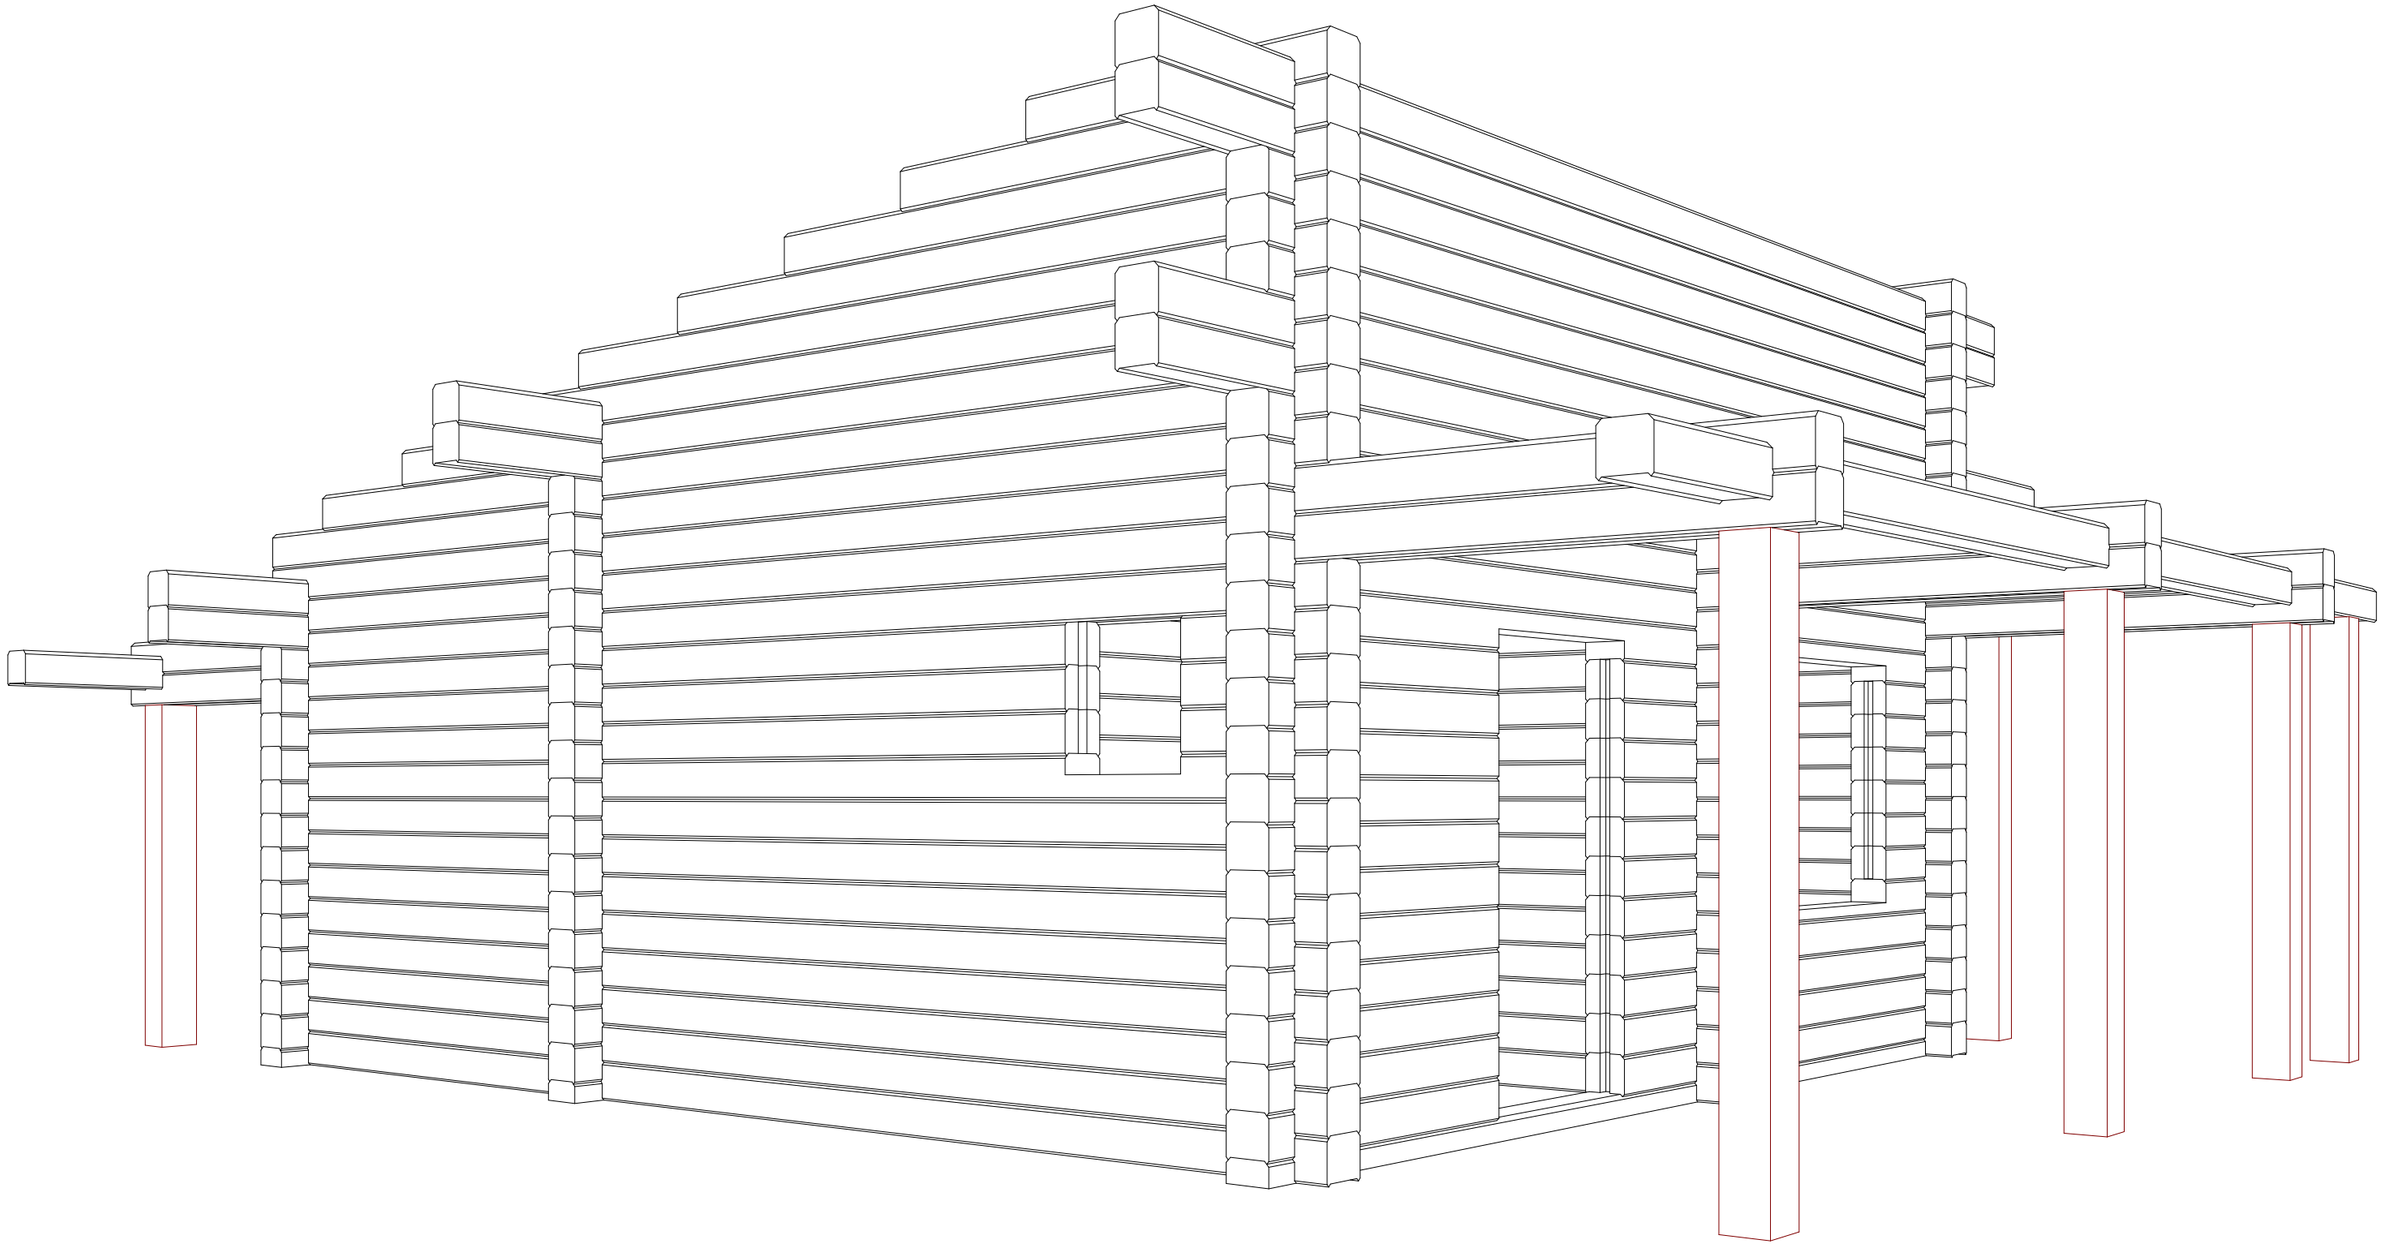

						- АС		
				Изм.	Кол.			
Изм.	Кол. уч.	Лист	№ док.	Подпись	Дата			
Разработал						Баня 5,54х10,04м (кл. брус 185х200)	Стадия	Лист	Листов
								15	
						Вид		

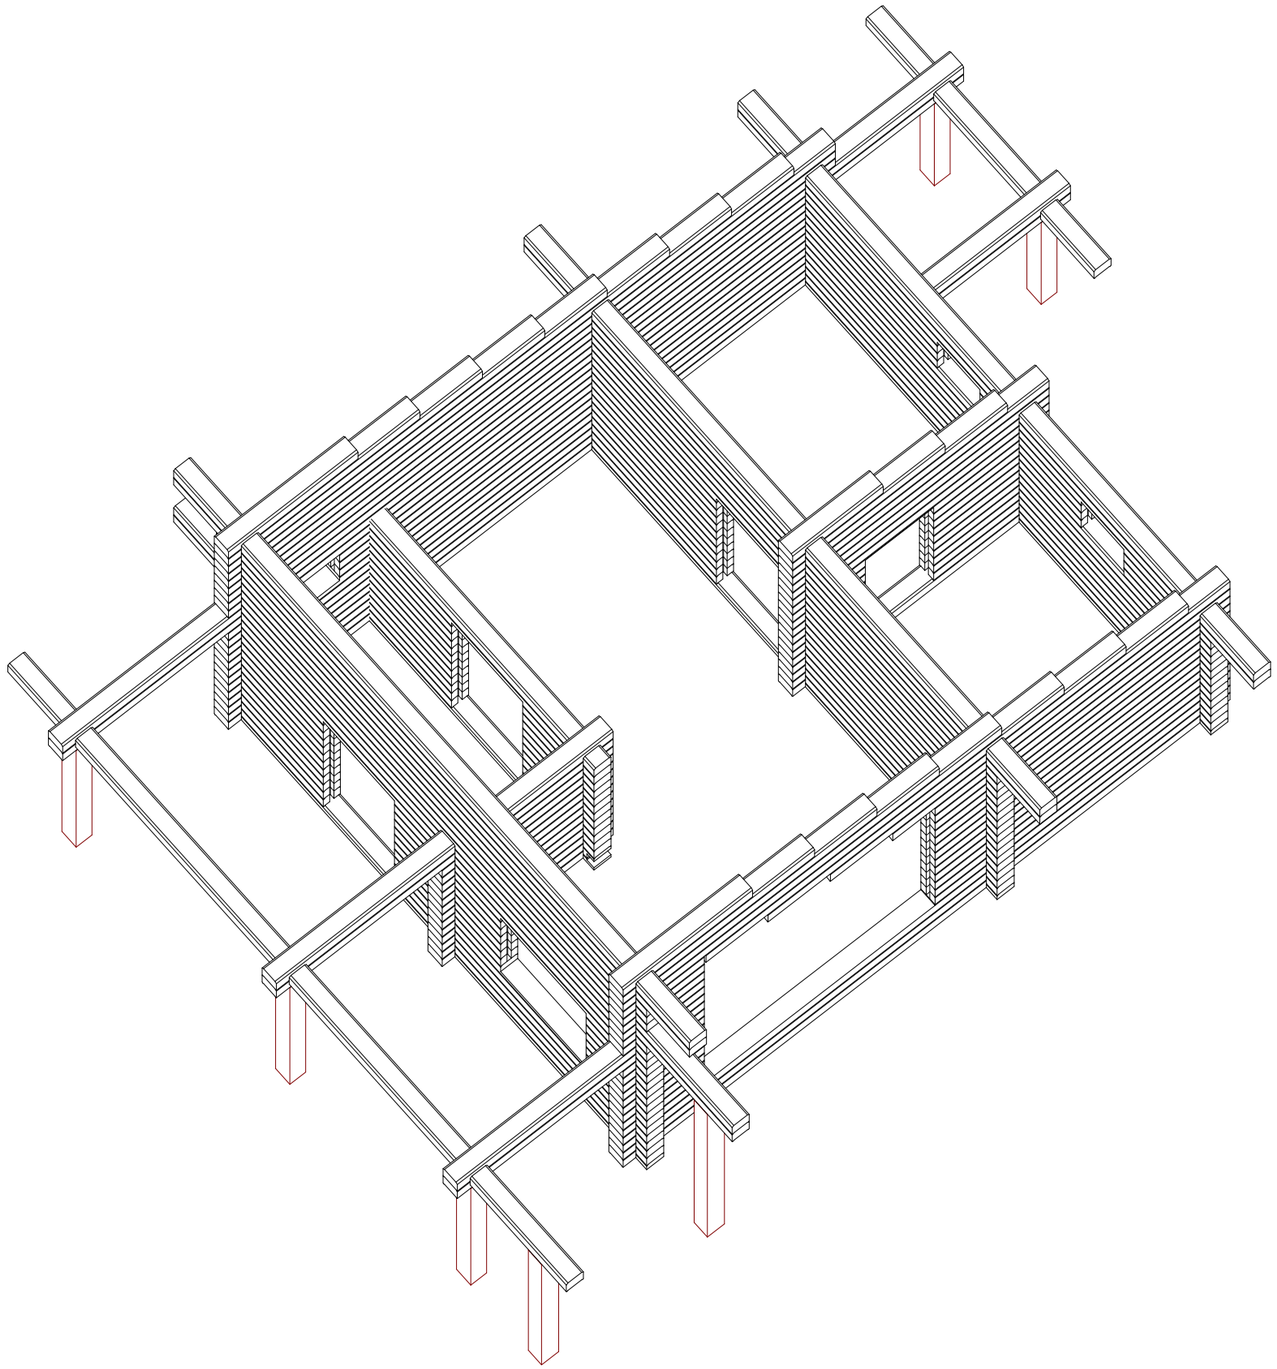

						- АС		
				Изм.	Кол.			
Изм.	Кол. уч.	Лист	№ док.	Подпись	Дата			
Разработал						Баня 5,54х10,04м (кл. брус 185х200)	Стадия	Лист	Листов
								16	
						Вид		

Развертка по стене (оси) 1

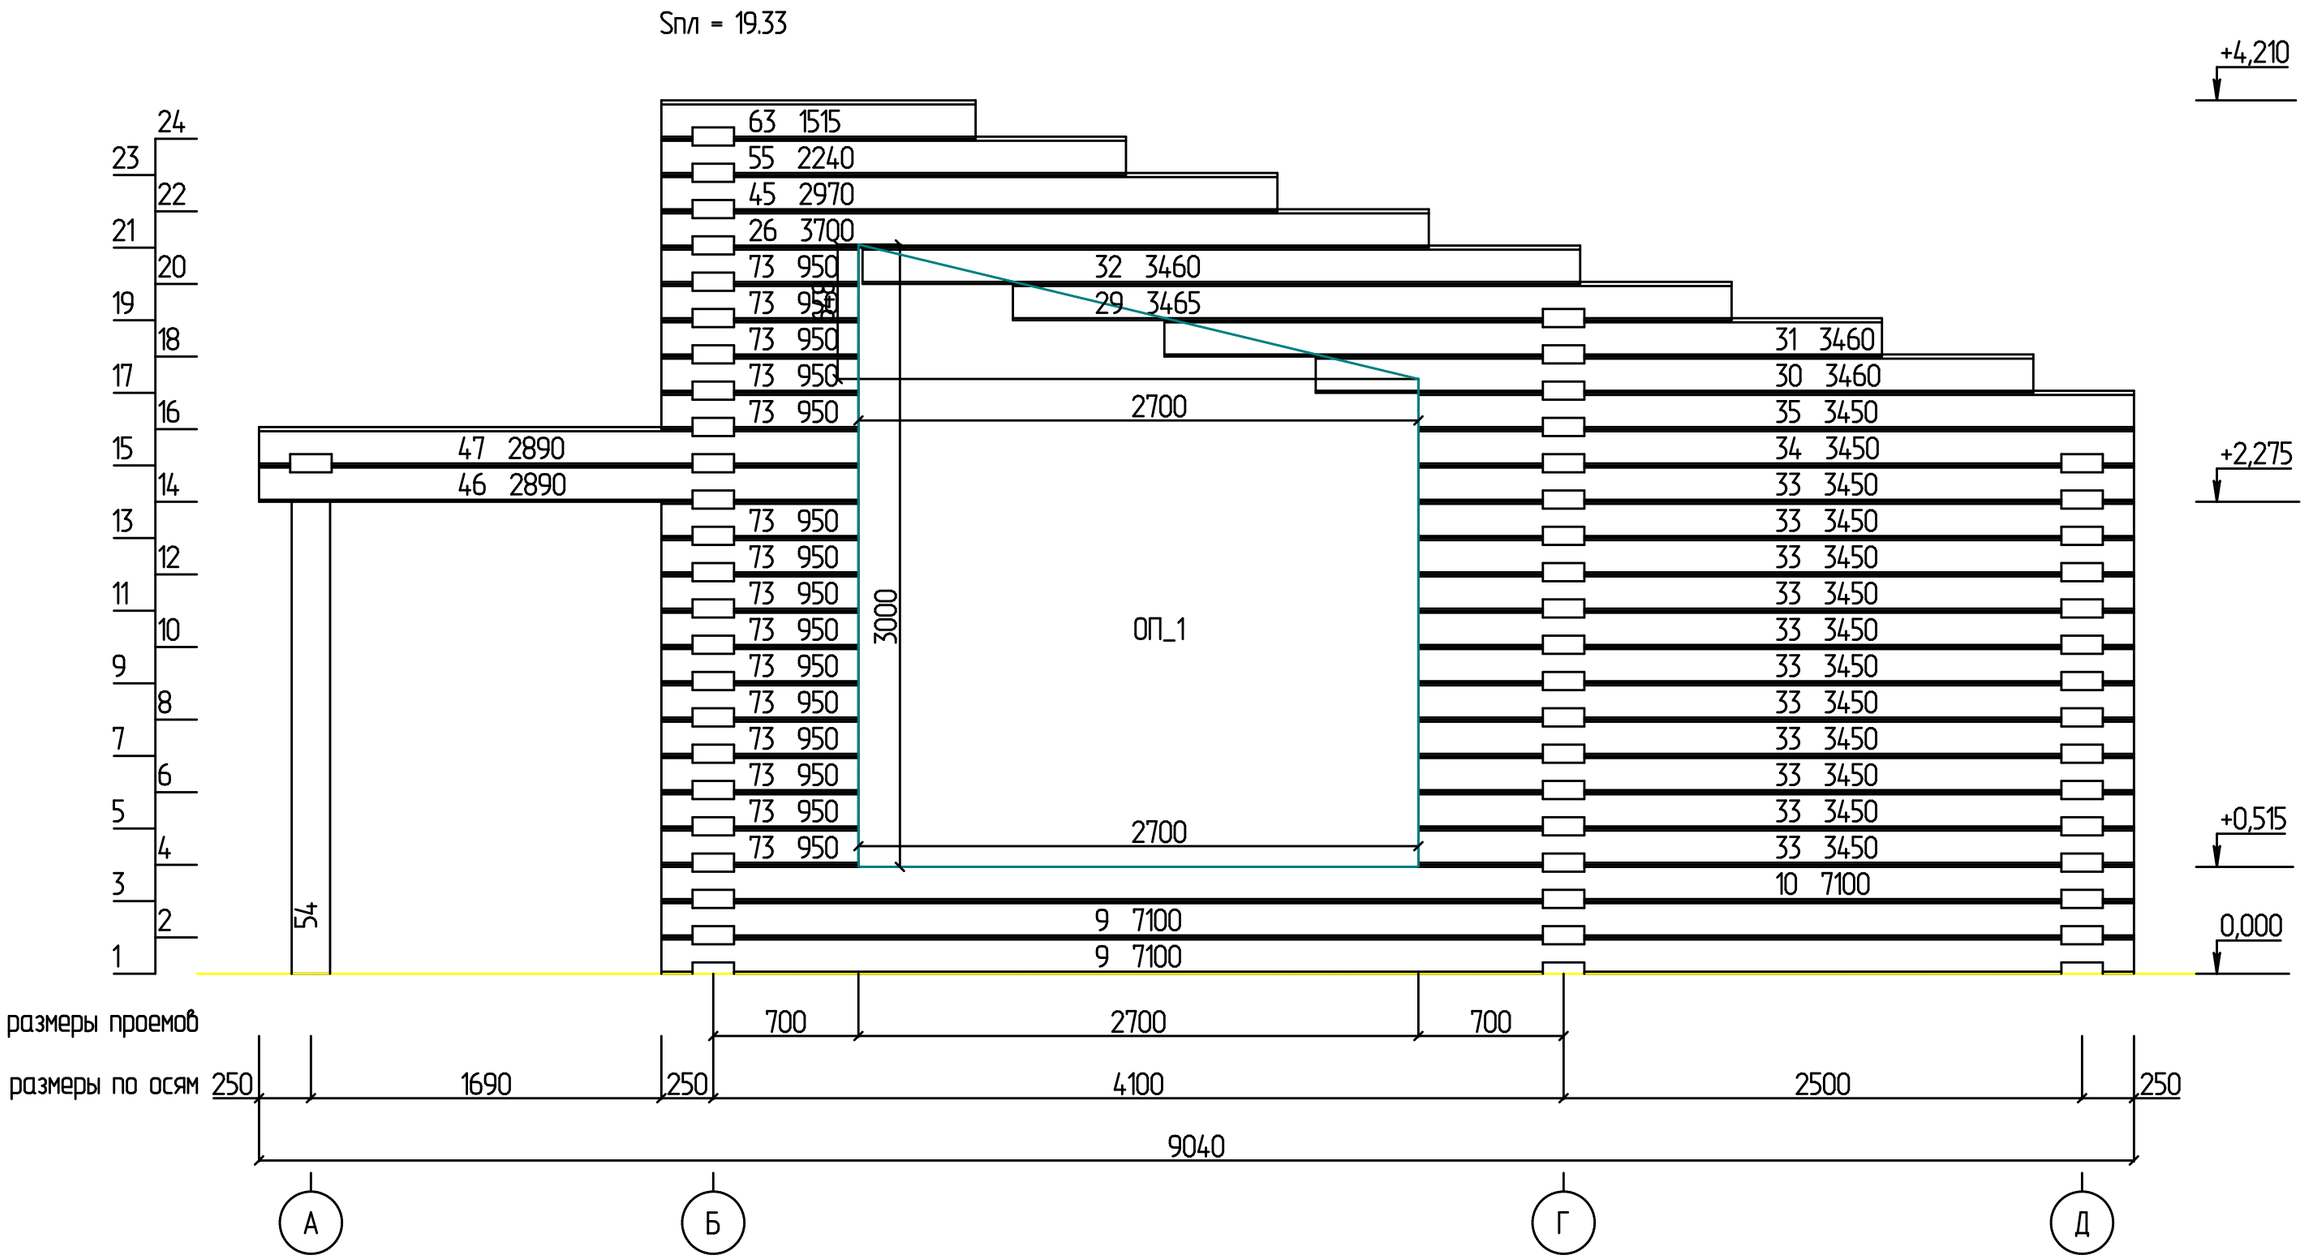

						- АС		
				Изм.	Кол.			
Изм.	Кол. уч.	Лист	№ док.	Подпись	Дата			
Разработал						Баня 5,54х10,04м (кл. брус 185х200)	Стадия	Лист 17	Листов
						Развертка по стене (оси) 1		

Развертка по стене (оси) 2

Sпл = 13.74

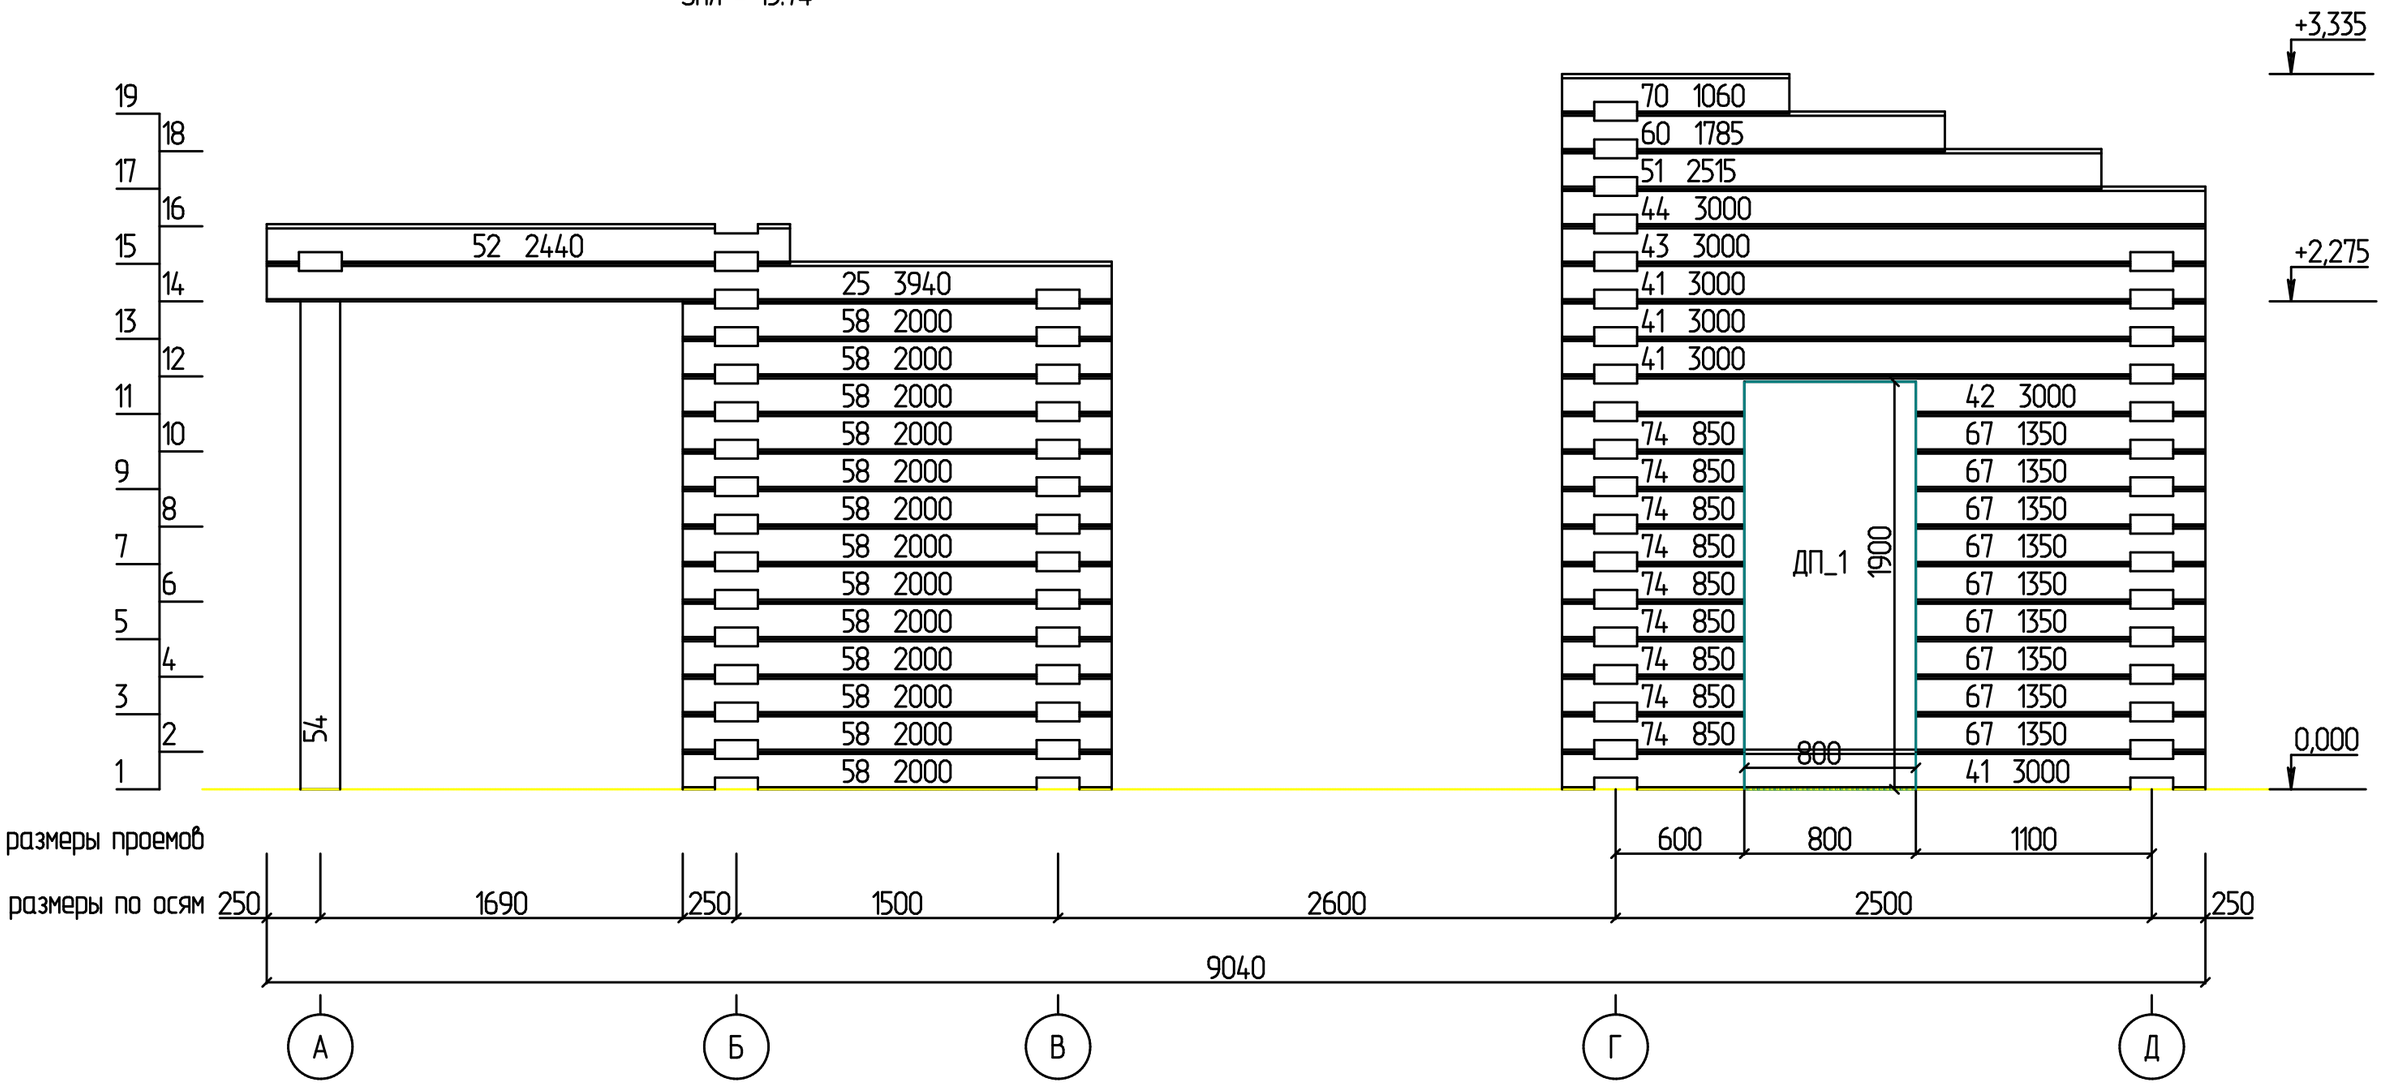

						- АС		
				Изм.	Кол.			
Изм.	Кол. уч.	Лист	№ док.	Подпись	Дата			
Разработал						Баня 5,54х10,04м (кл. брус 185х200)	Стадия	Лист	Листов
								18	
						Развертка по стене (оси) 2			

Развертка по стене (оси) 3

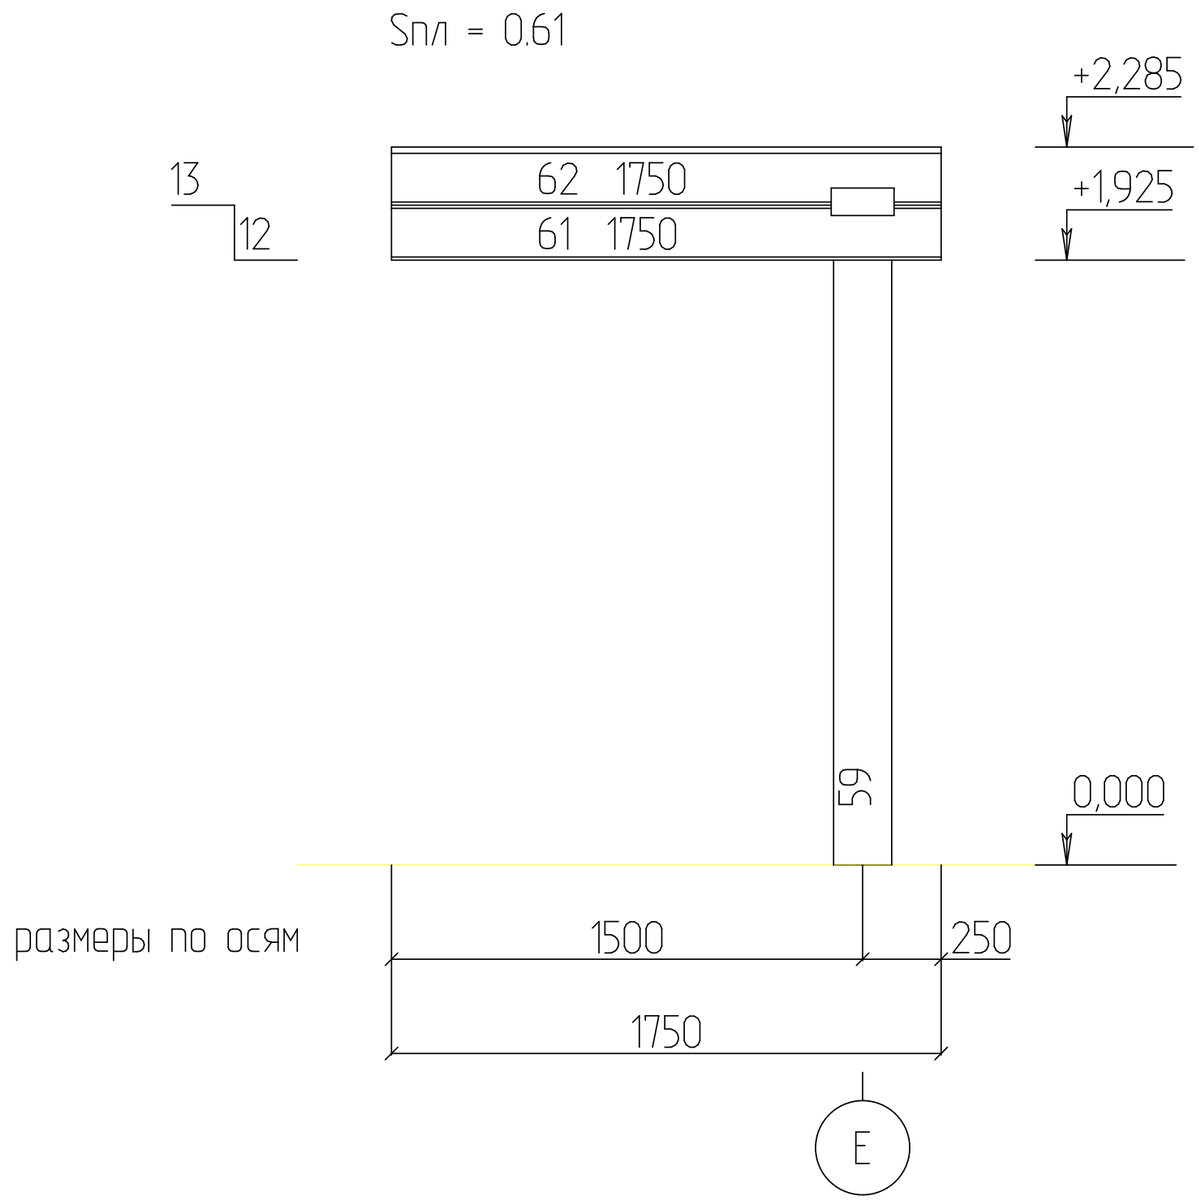

размеры по осям

						- АС		
				Изм.	Кол.			
Изм.	Кол. уч.	Лист	№ док.	Подпись	Дата			
Разработал						Баня 5,54х10,04м (кл. брус 185х200)	Стадия	Лист	Листов
								19	
						Развертка по стене (оси) 3		

Развертка по стене (оси) 4

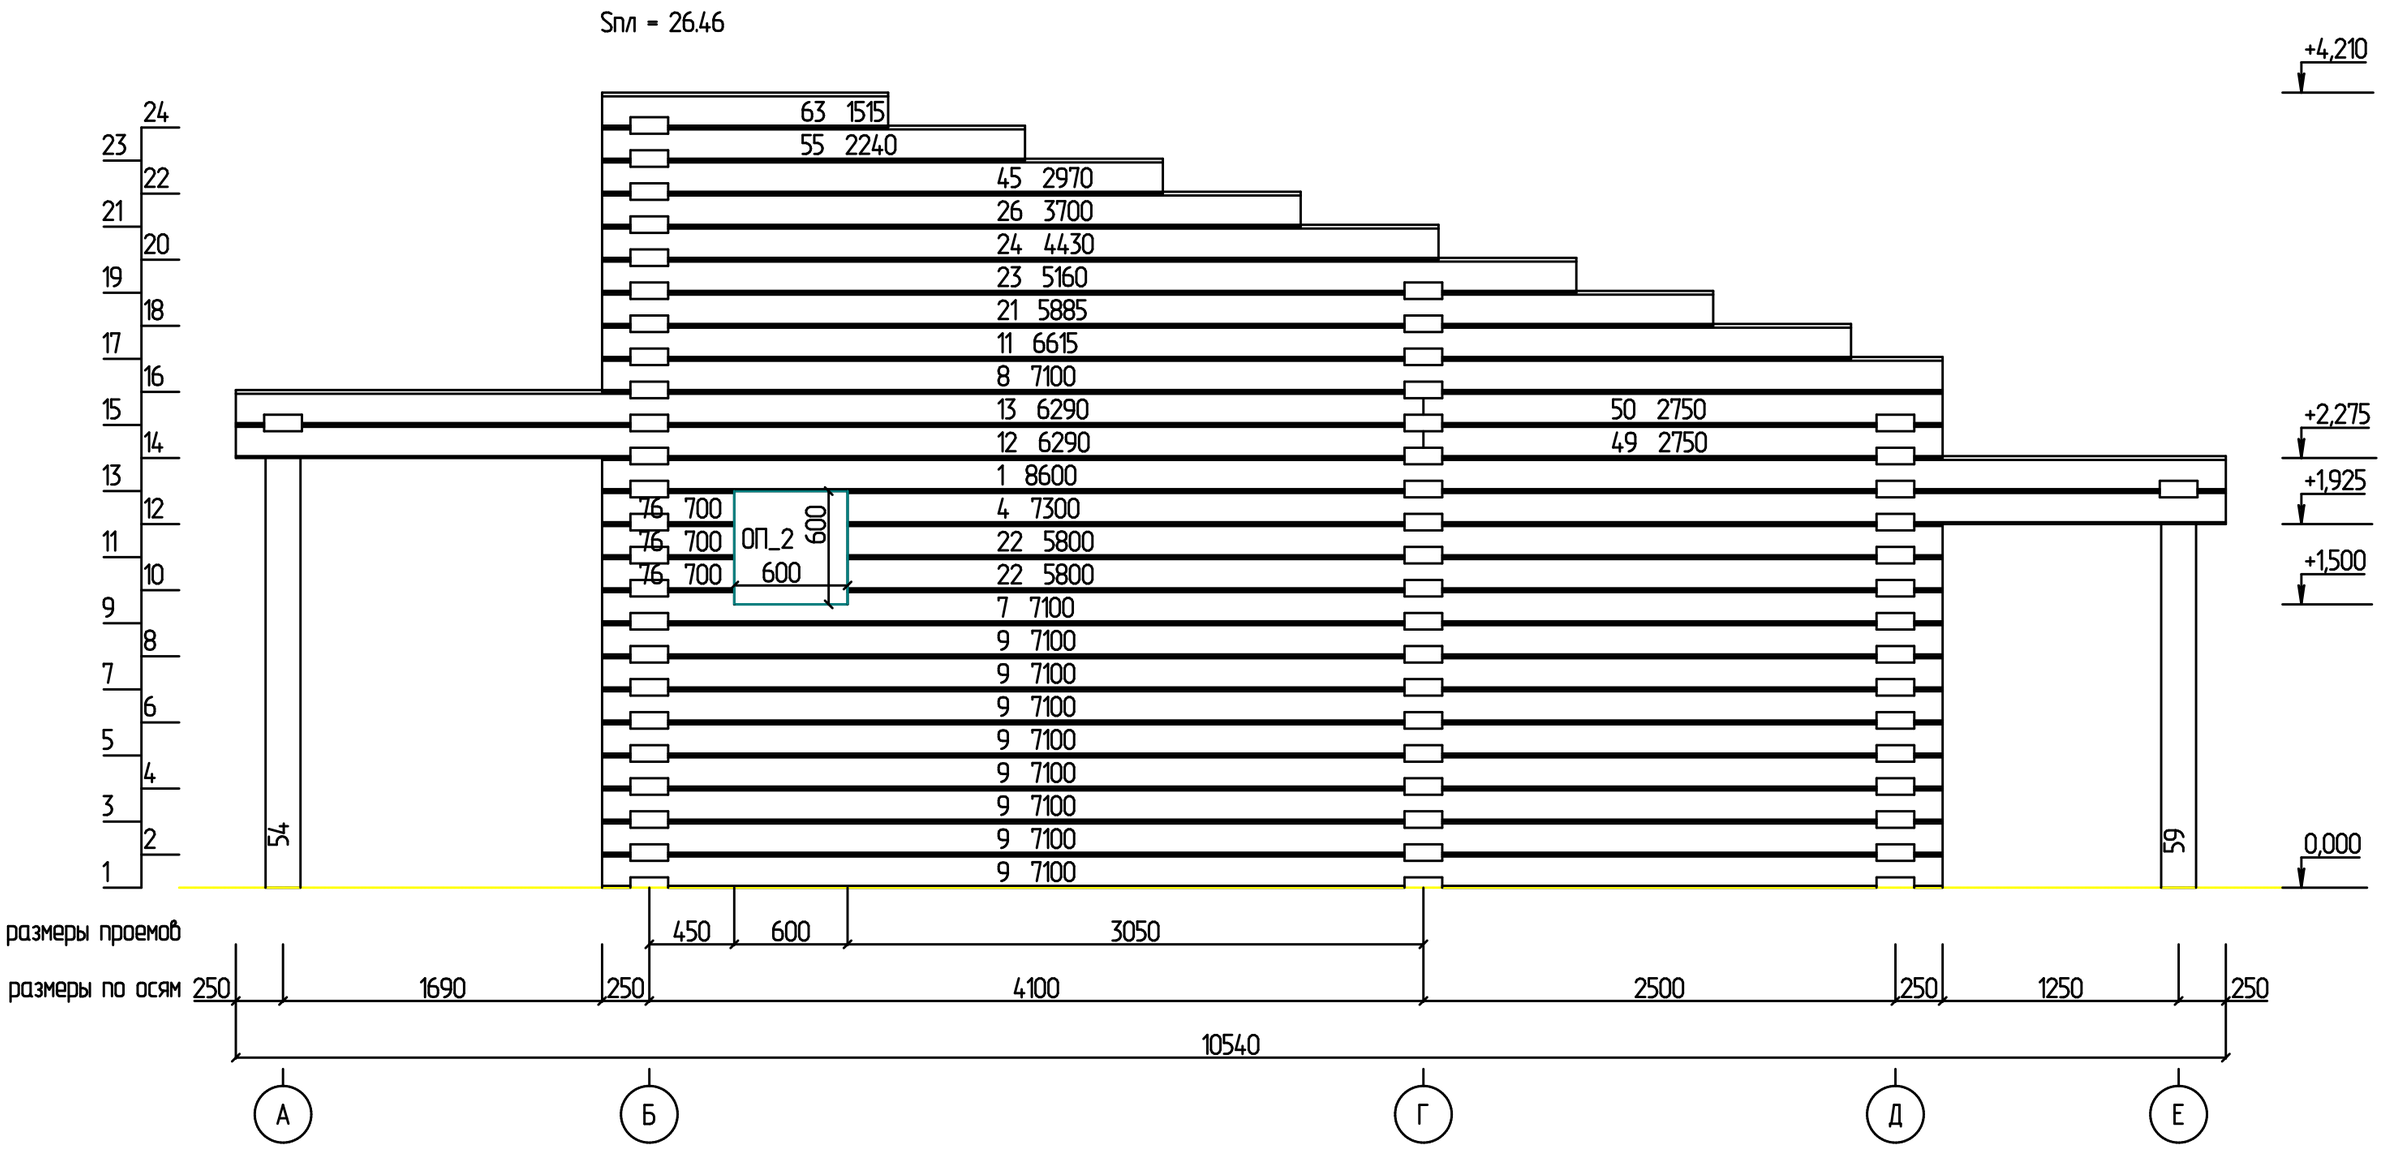

						- АС		
				Изм.	Кол.			
Изм.	Кол. уч.	Лист	№ док.	Подпись	Дата			
Разработал						Баня 5,54х10,04м (кл. брус 185х200)	Стадия	Лист	Листов
								20	
						Развертка по стене (оси) 4			

Развертка по стене (оси) А

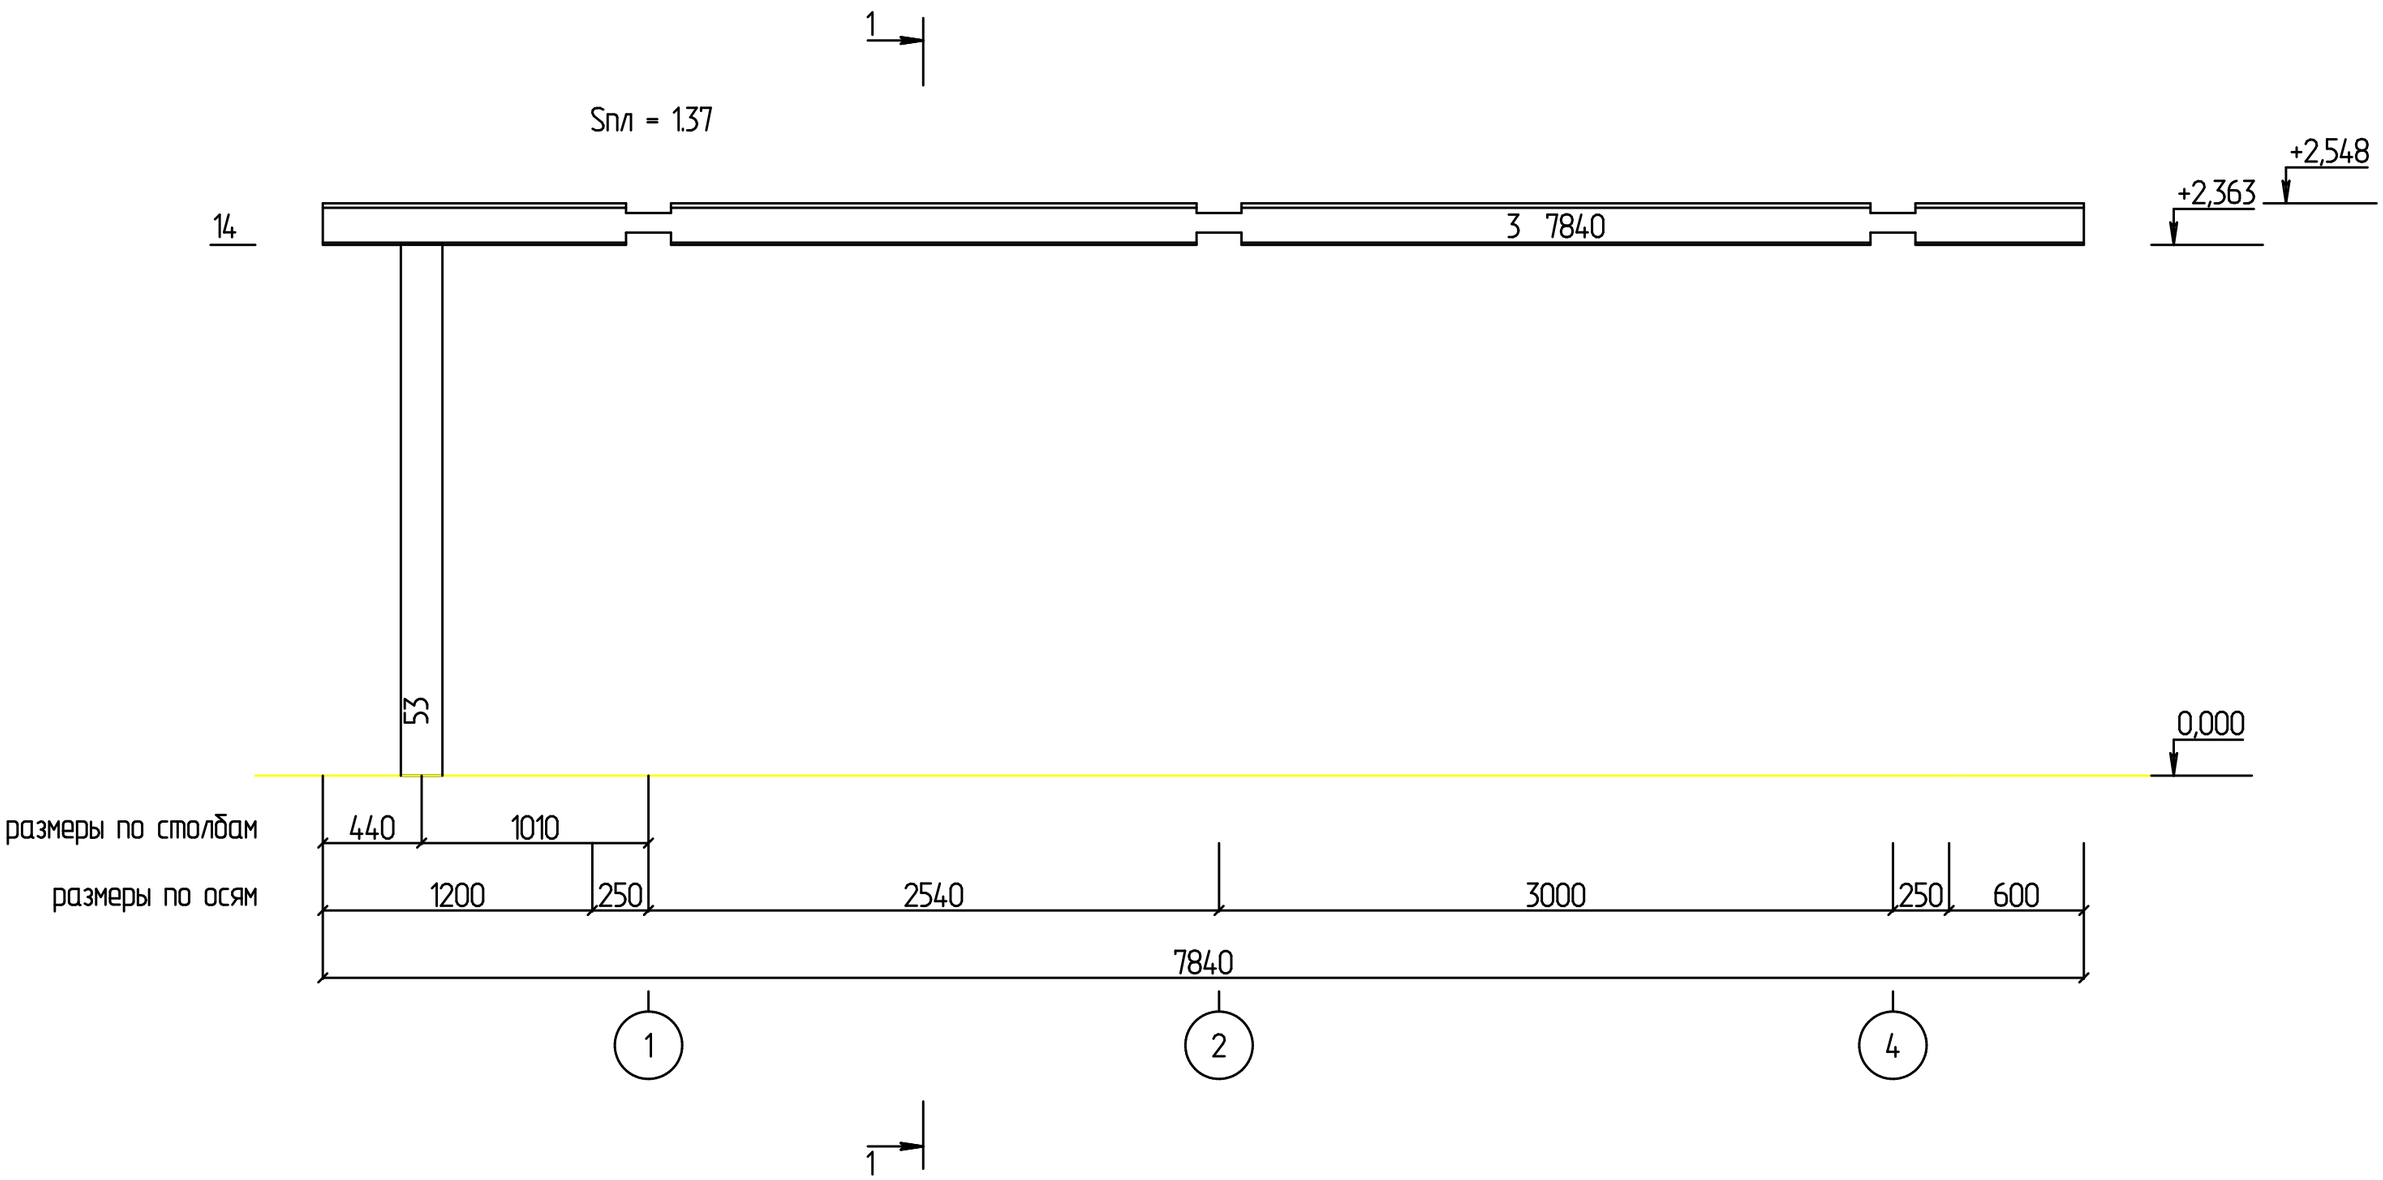

						- АС		
				Изм.	Кол.			
Изм.	Кол. уч.	Лист	№ док.	Подпись	Дата			
Разработал						Баня 5,54х10,04м (кл. брус 185х200)	Стадия	Лист	Листов
								21	
						Развертка по стене (оси) А			

Развертка по стене (оси) Б

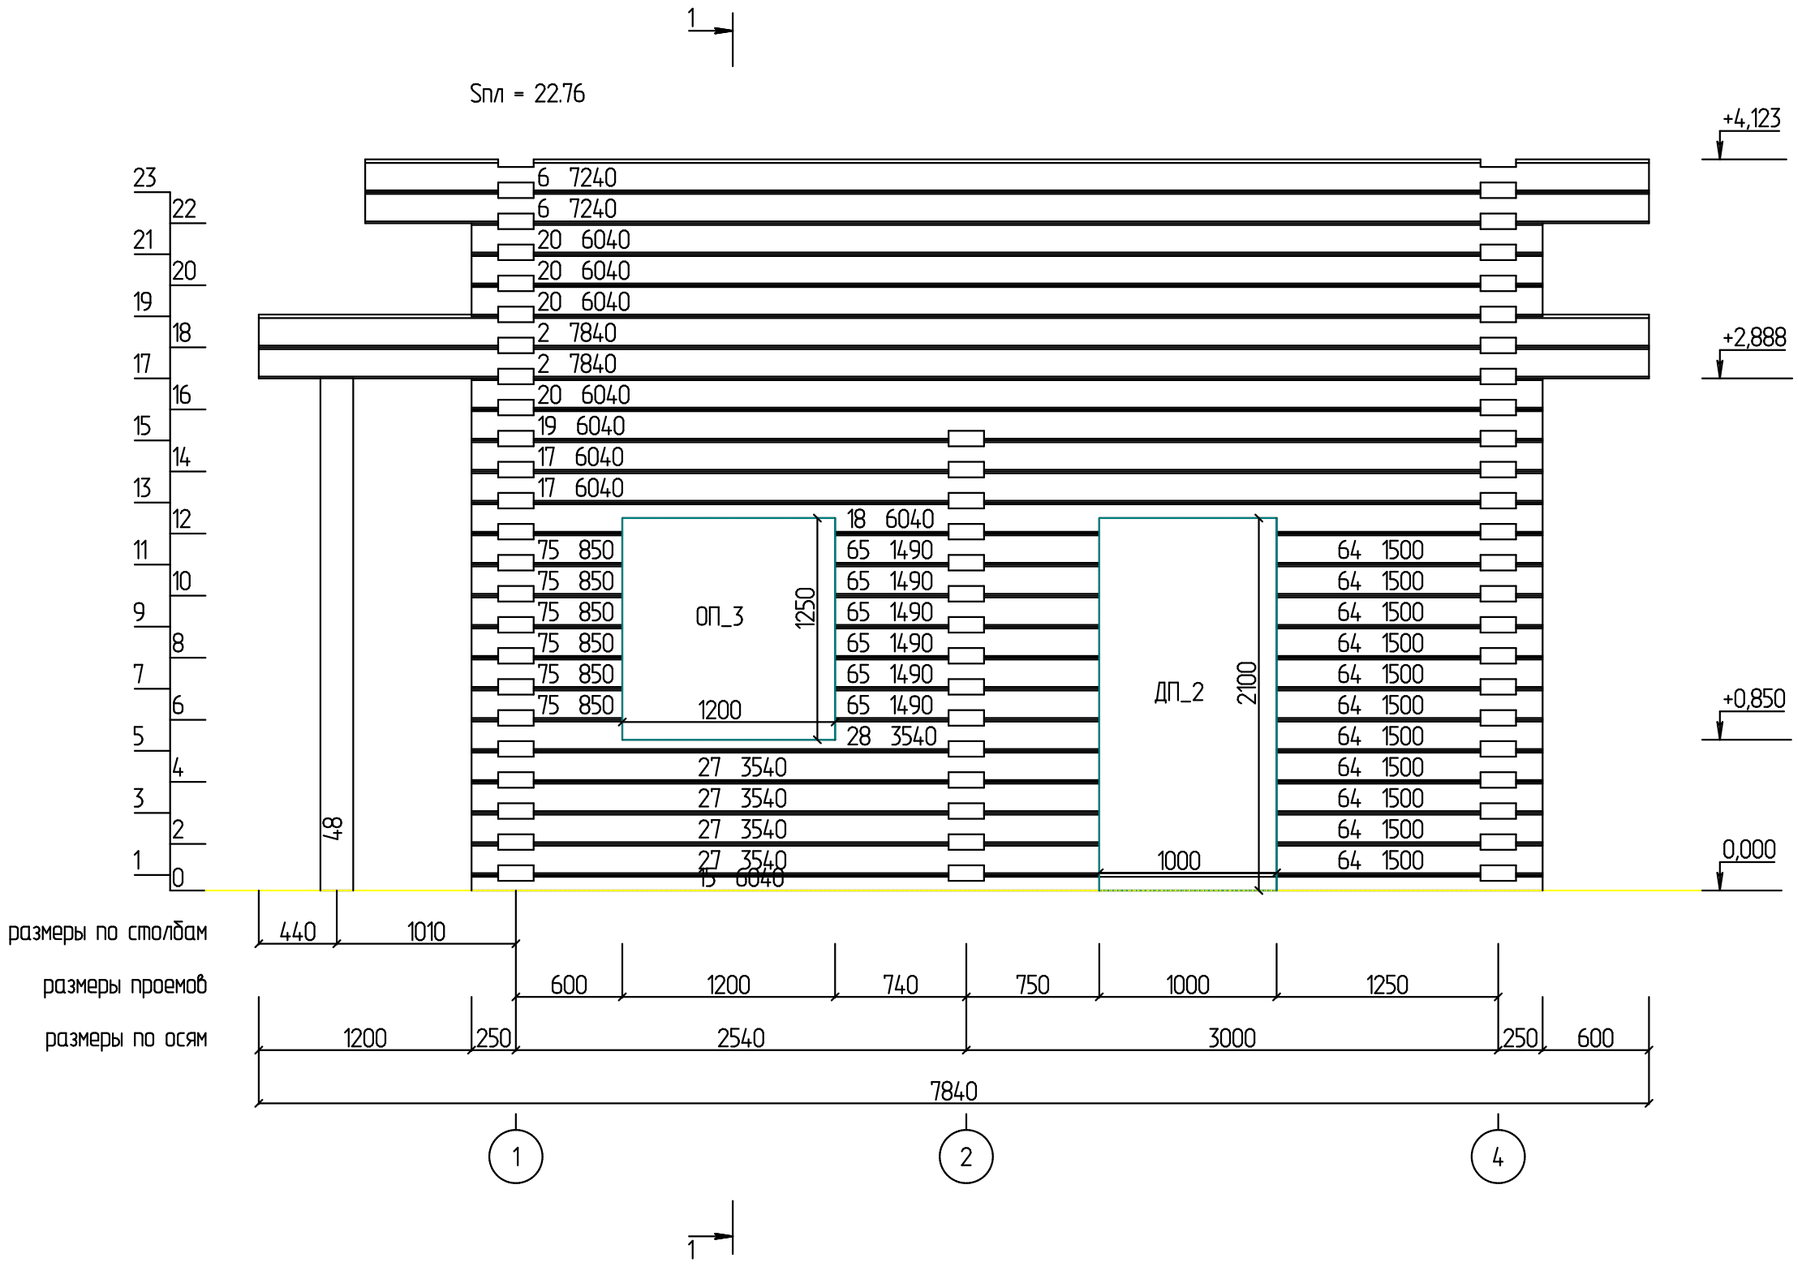

						- АС		
				Изм.	Кол.			
Изм.	Кол. уч.	Лист	№ док.	Подпись	Дата			
Разработал						Баня 5,54х10,04м (кл. брус 185х200)	Стадия	Лист	Листов
								22	
						Развертка по стене (оси) Б			

Развертка по стене (оси) В

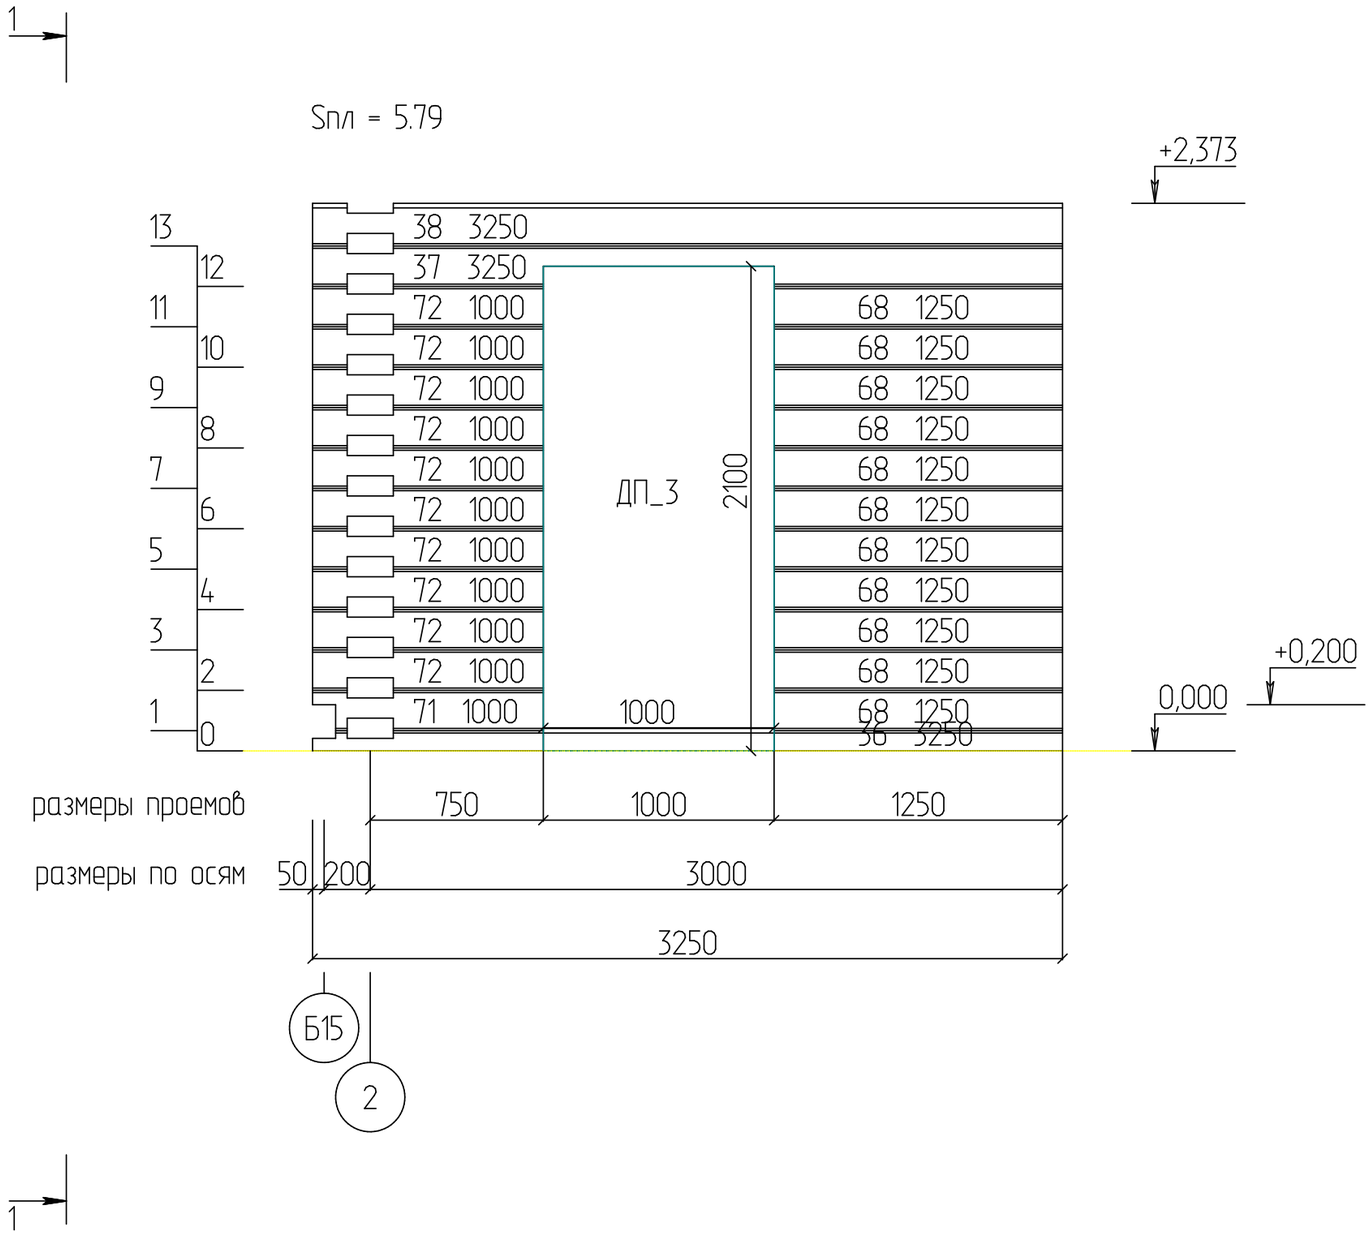

						- АС		
				Изм.	Кол.			
Изм.	Кол. уч.	Лист	№ док.	Подпись	Дата			
Разработал						Баня 5,54х10,04м (кл. брус 185х200)	Стадия	Лист	Листов
								23	
						Развертка по стене (оси) В			

Развертка по стене (оси) Г

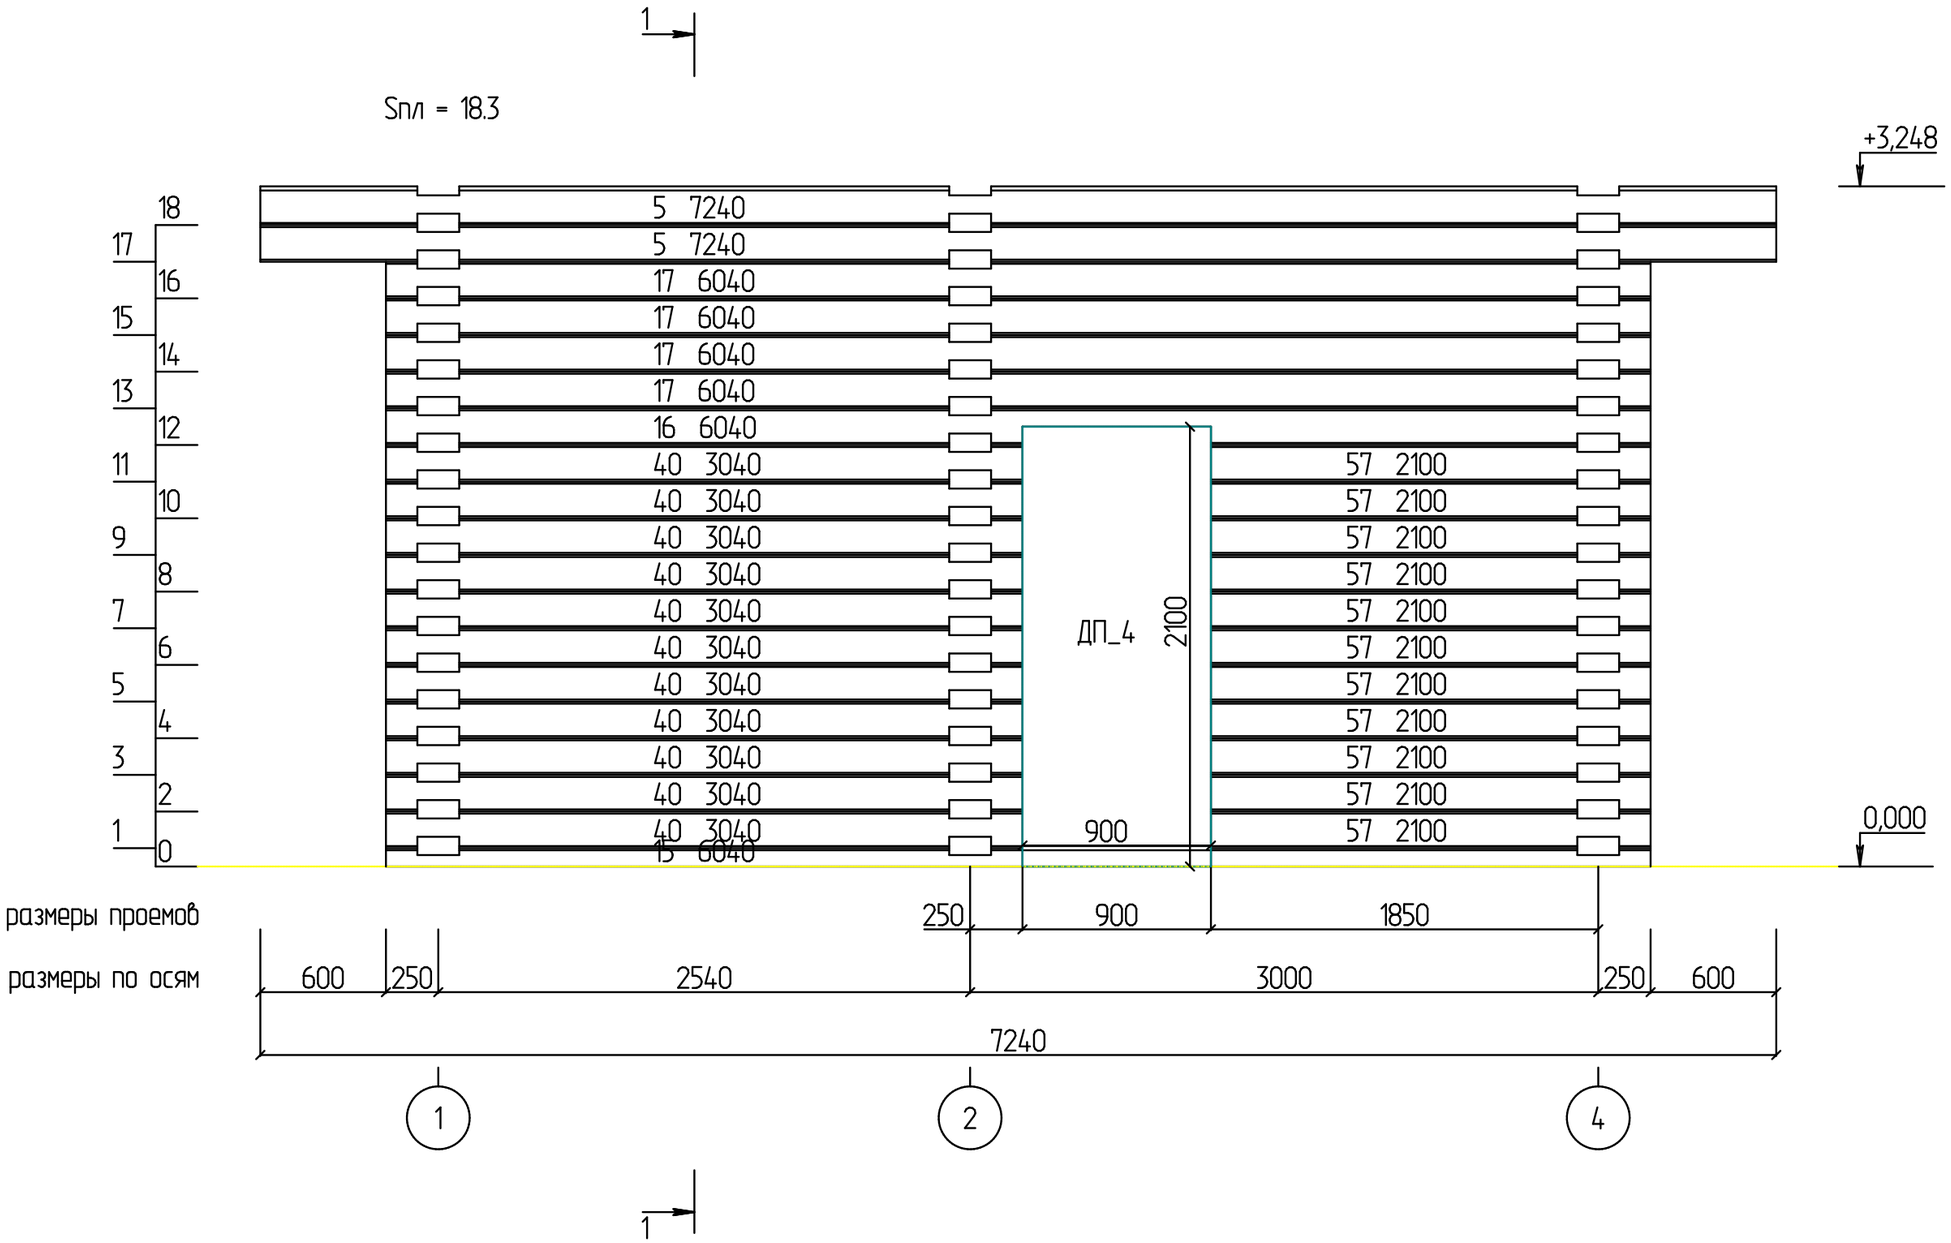

						- АС		
				Изм.	Кол.			
Изм.	Кол. уч.	Лист	№ док.	Подпись	Дата			
Разработал						Баня 5,54х10,04м (кл. брус 185х200)	Стадия	Лист	Листов
								24	
						Развертка по стене (оси) Г			

Развертка по стене (оси) Д

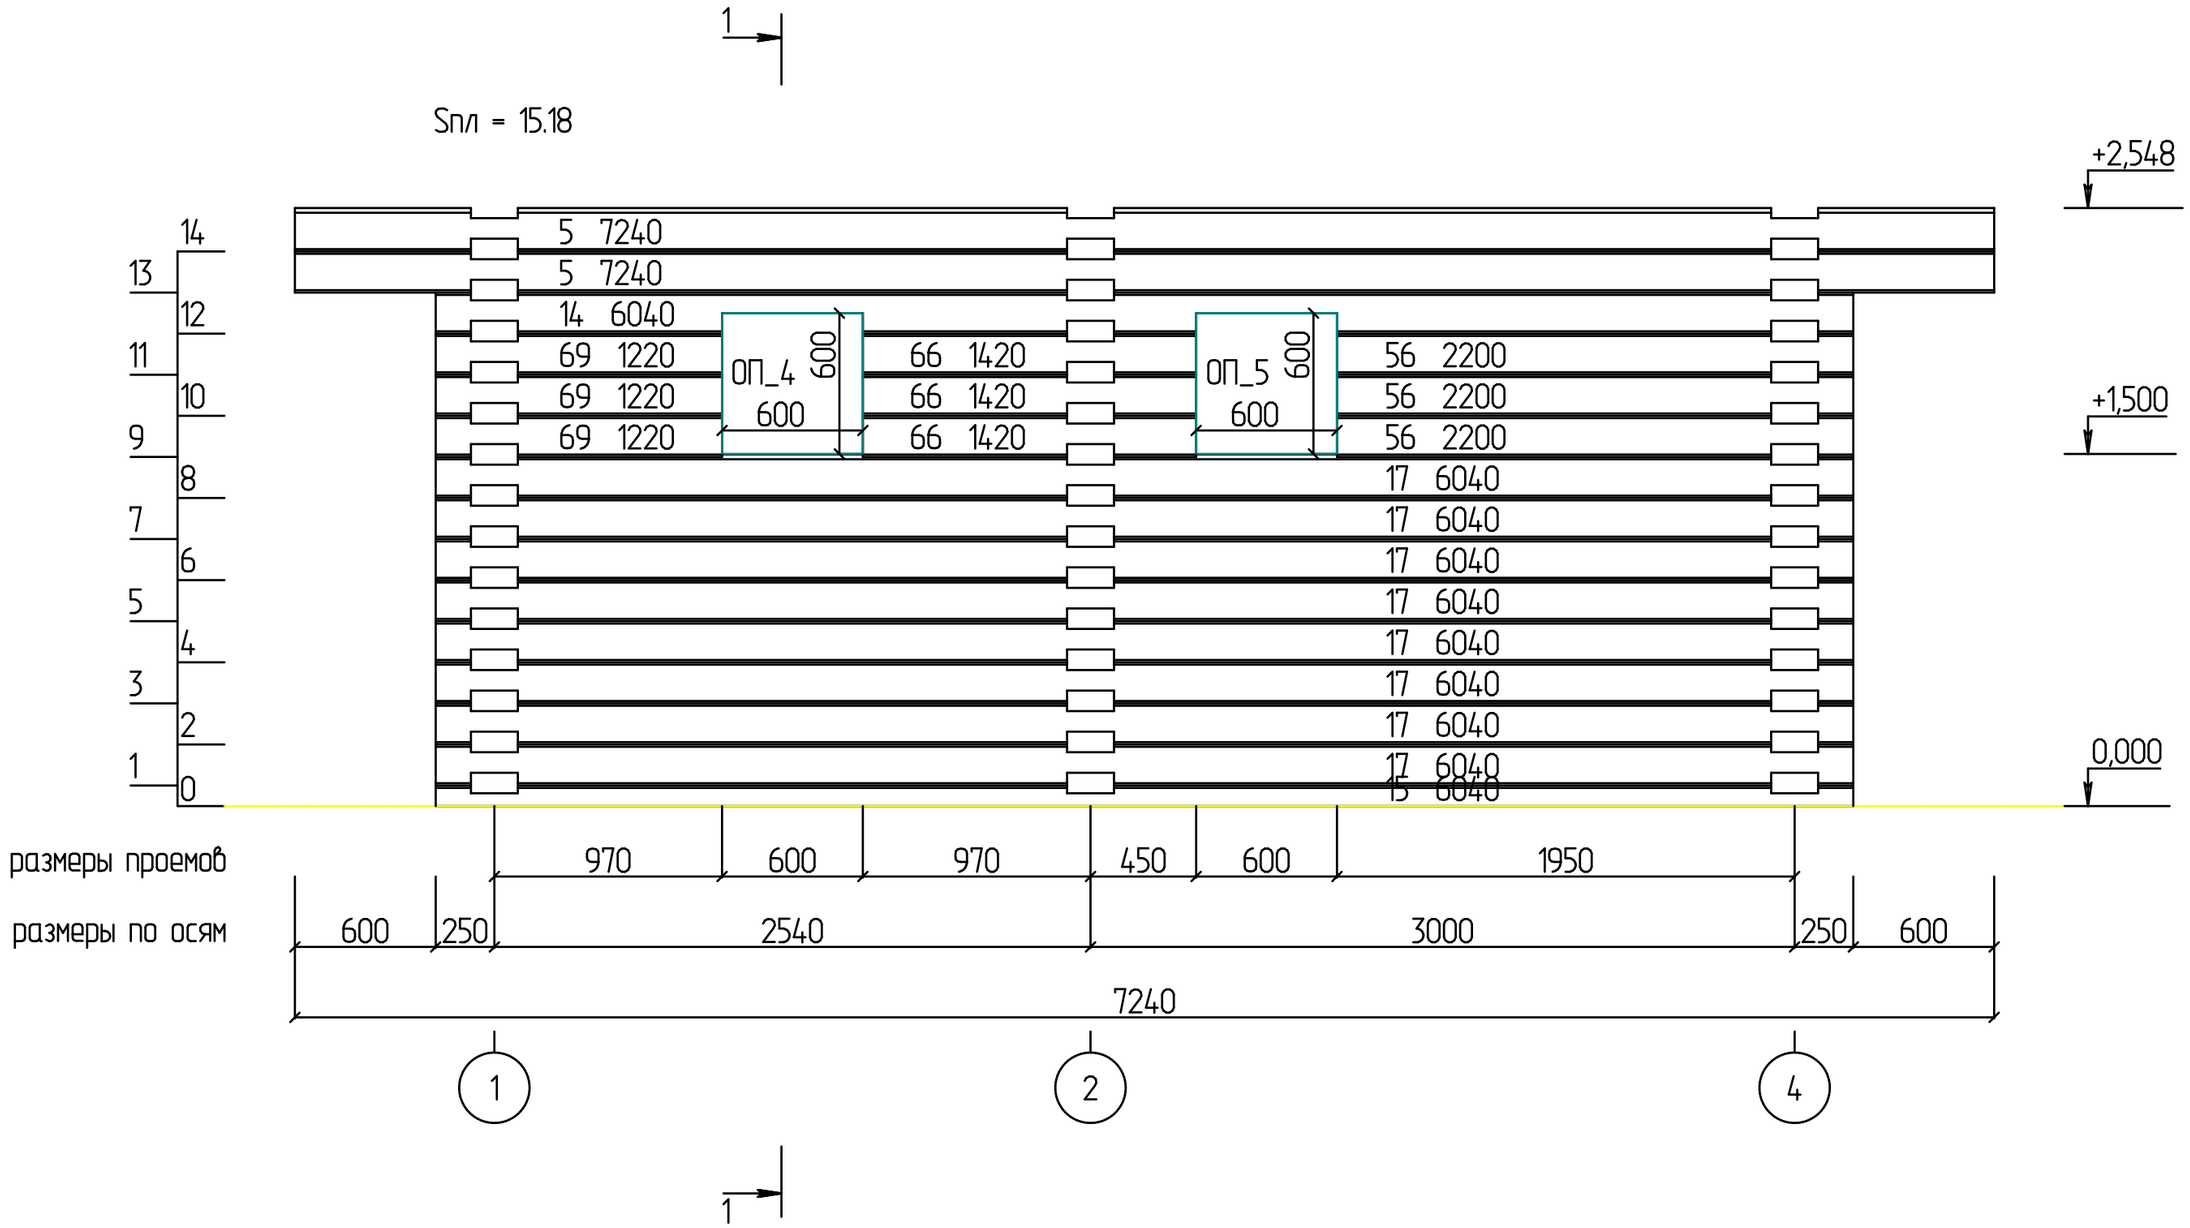

						- АС		
				Изм.	Кол.			
Изм.	Кол. уч.	Лист	№ док.	Подпись	Дата			
Разработал						Баня 5,54х10,04м (кл. брус 185х200)	Стадия	Лист	Листов
								25	
						Развертка по стене (оси) Д		

Развертка по стене (оси) Е

Sпл = 0.56

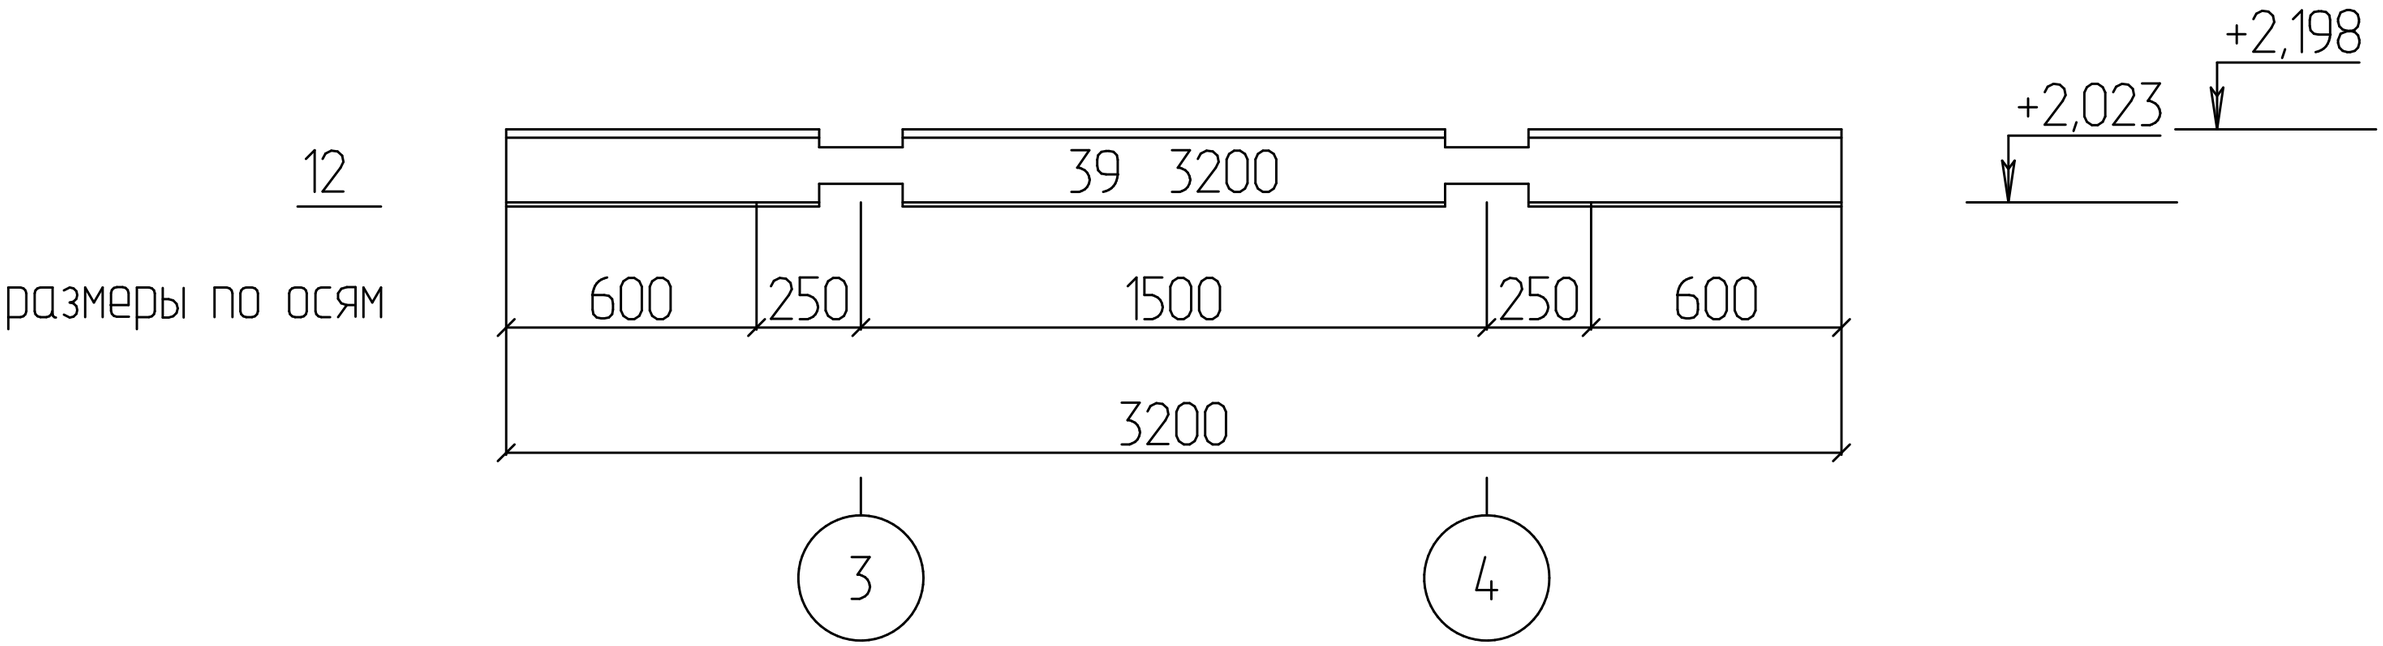

						- АС		
				Изм.	Кол.			
Изм.	Кол. уч.	Лист	№ док.	Подпись	Дата			
Разработал						Баня 5,54х10,04м (кл. брус 185х200)	Стадия	Лист	Листов
								26	
						Развертка по стене (оси) Е			

План балок на отм. 0,000

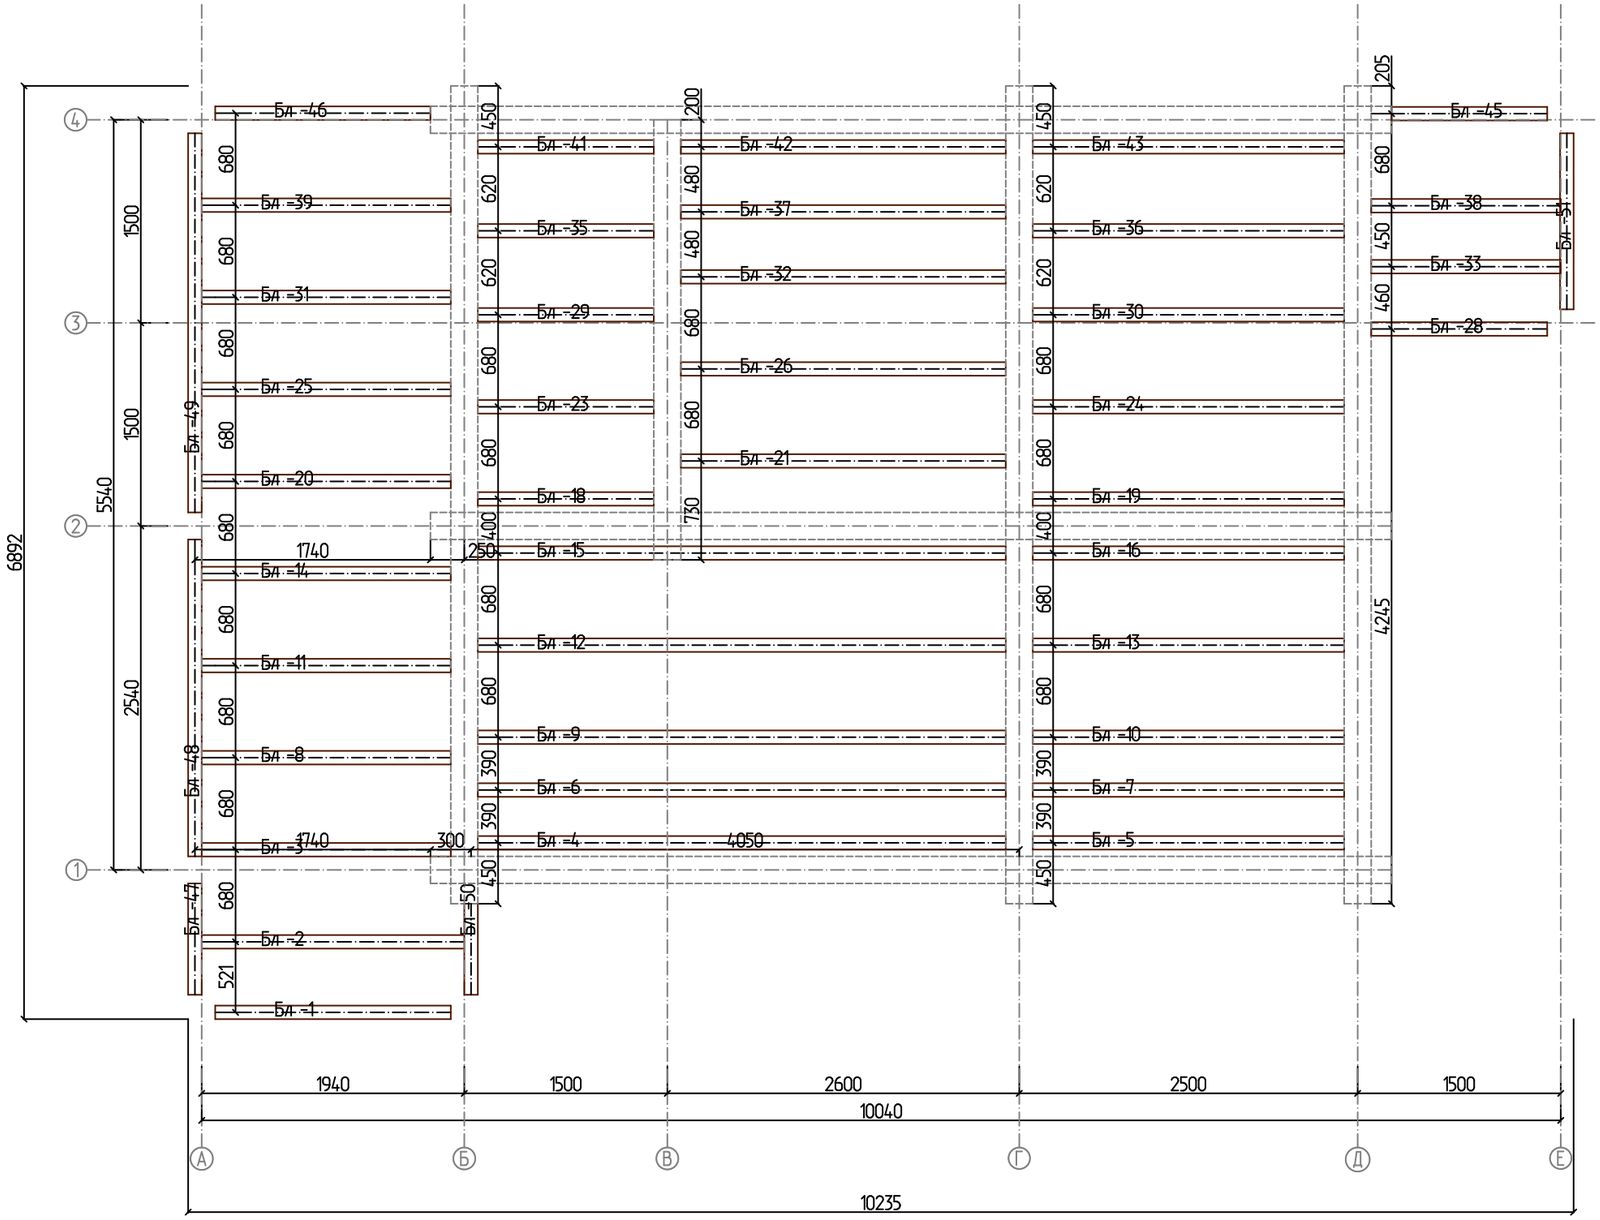

						- АР		
				Изм.	Кол.			
Изм.	Кол. уч.	Лист	№ док.	Подпись	Дата			
Разработал						Баня 5,54х10,04м (кл. брус 185х200)	Стадия	Лист	Листов
								27	
						План балок на отм. 0,000		

План балок на отм. +2,200

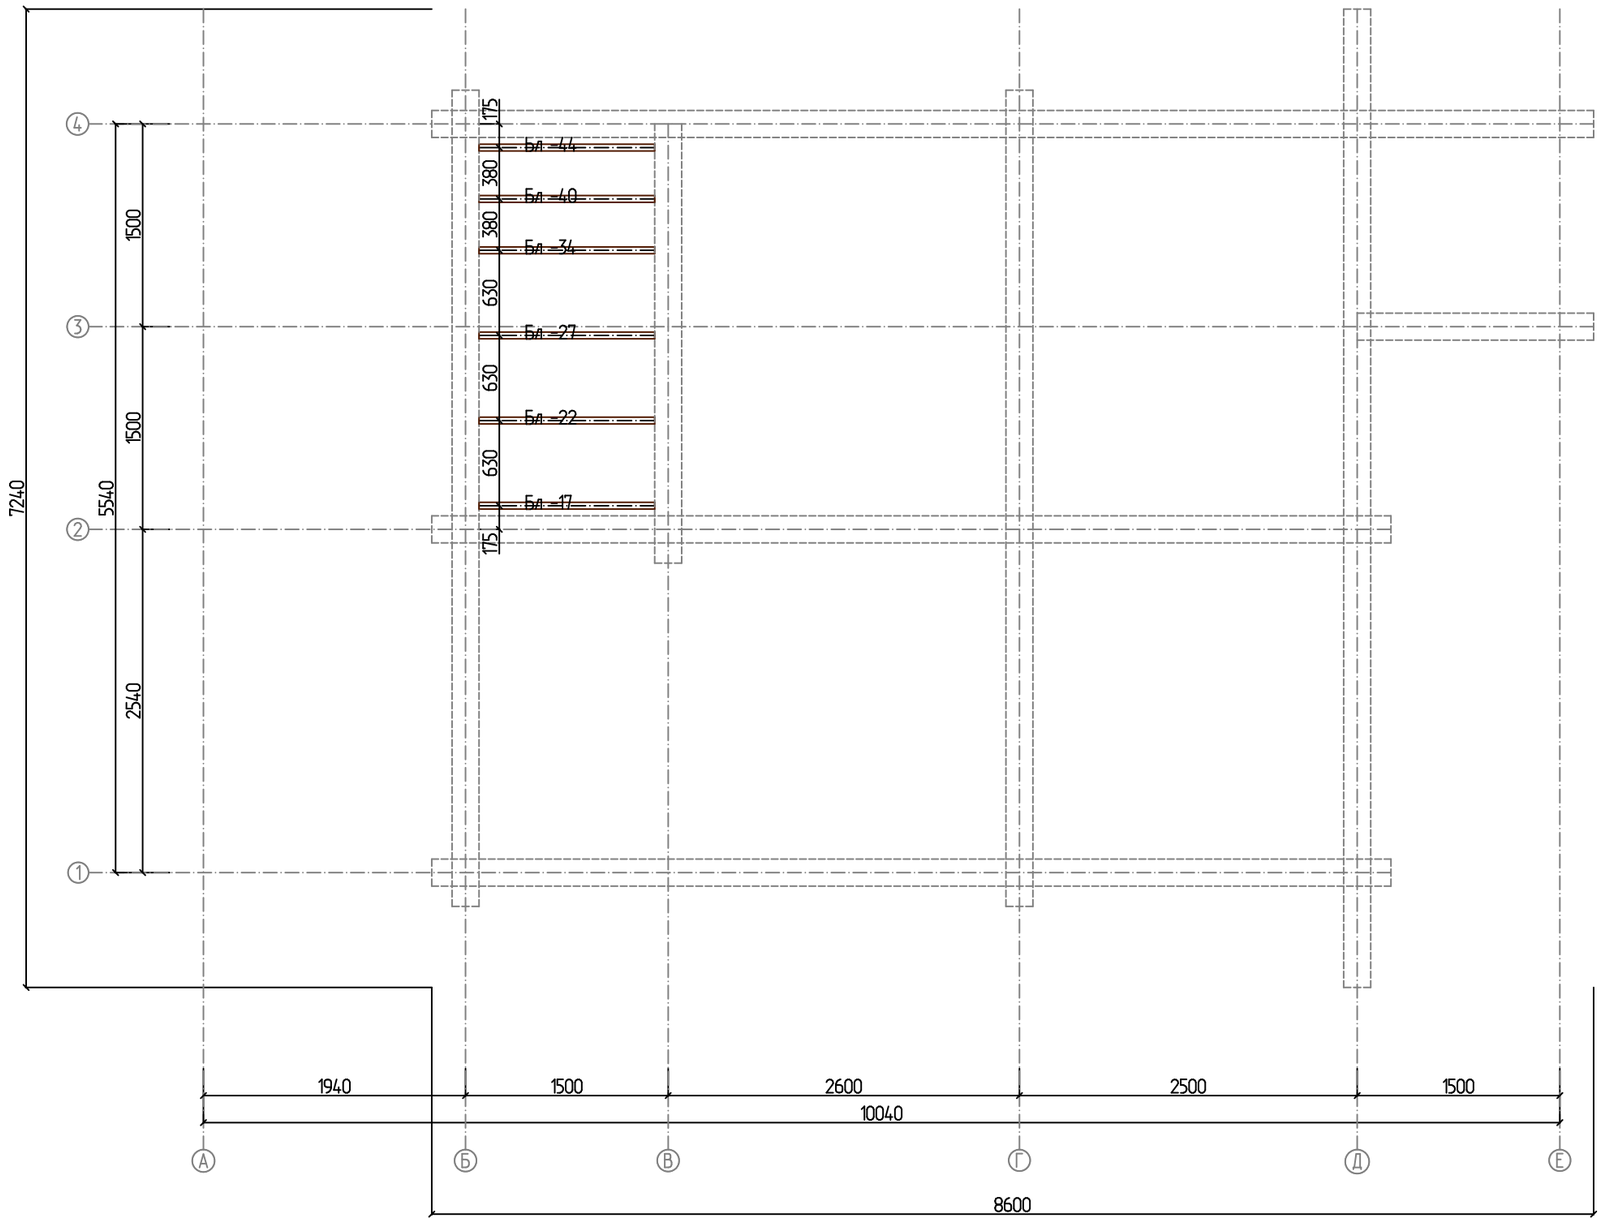

						- АР		
				Изм.	Кол.			
Изм.	Кол. уч.	Лист	№ док.	Подпись	Дата			
Разработал						Баня 5,54х10,04м (кл. брус 185х200)	Стадия	Лист	Листов
								28	
						План балок на отм. +2,200		

План фундамента

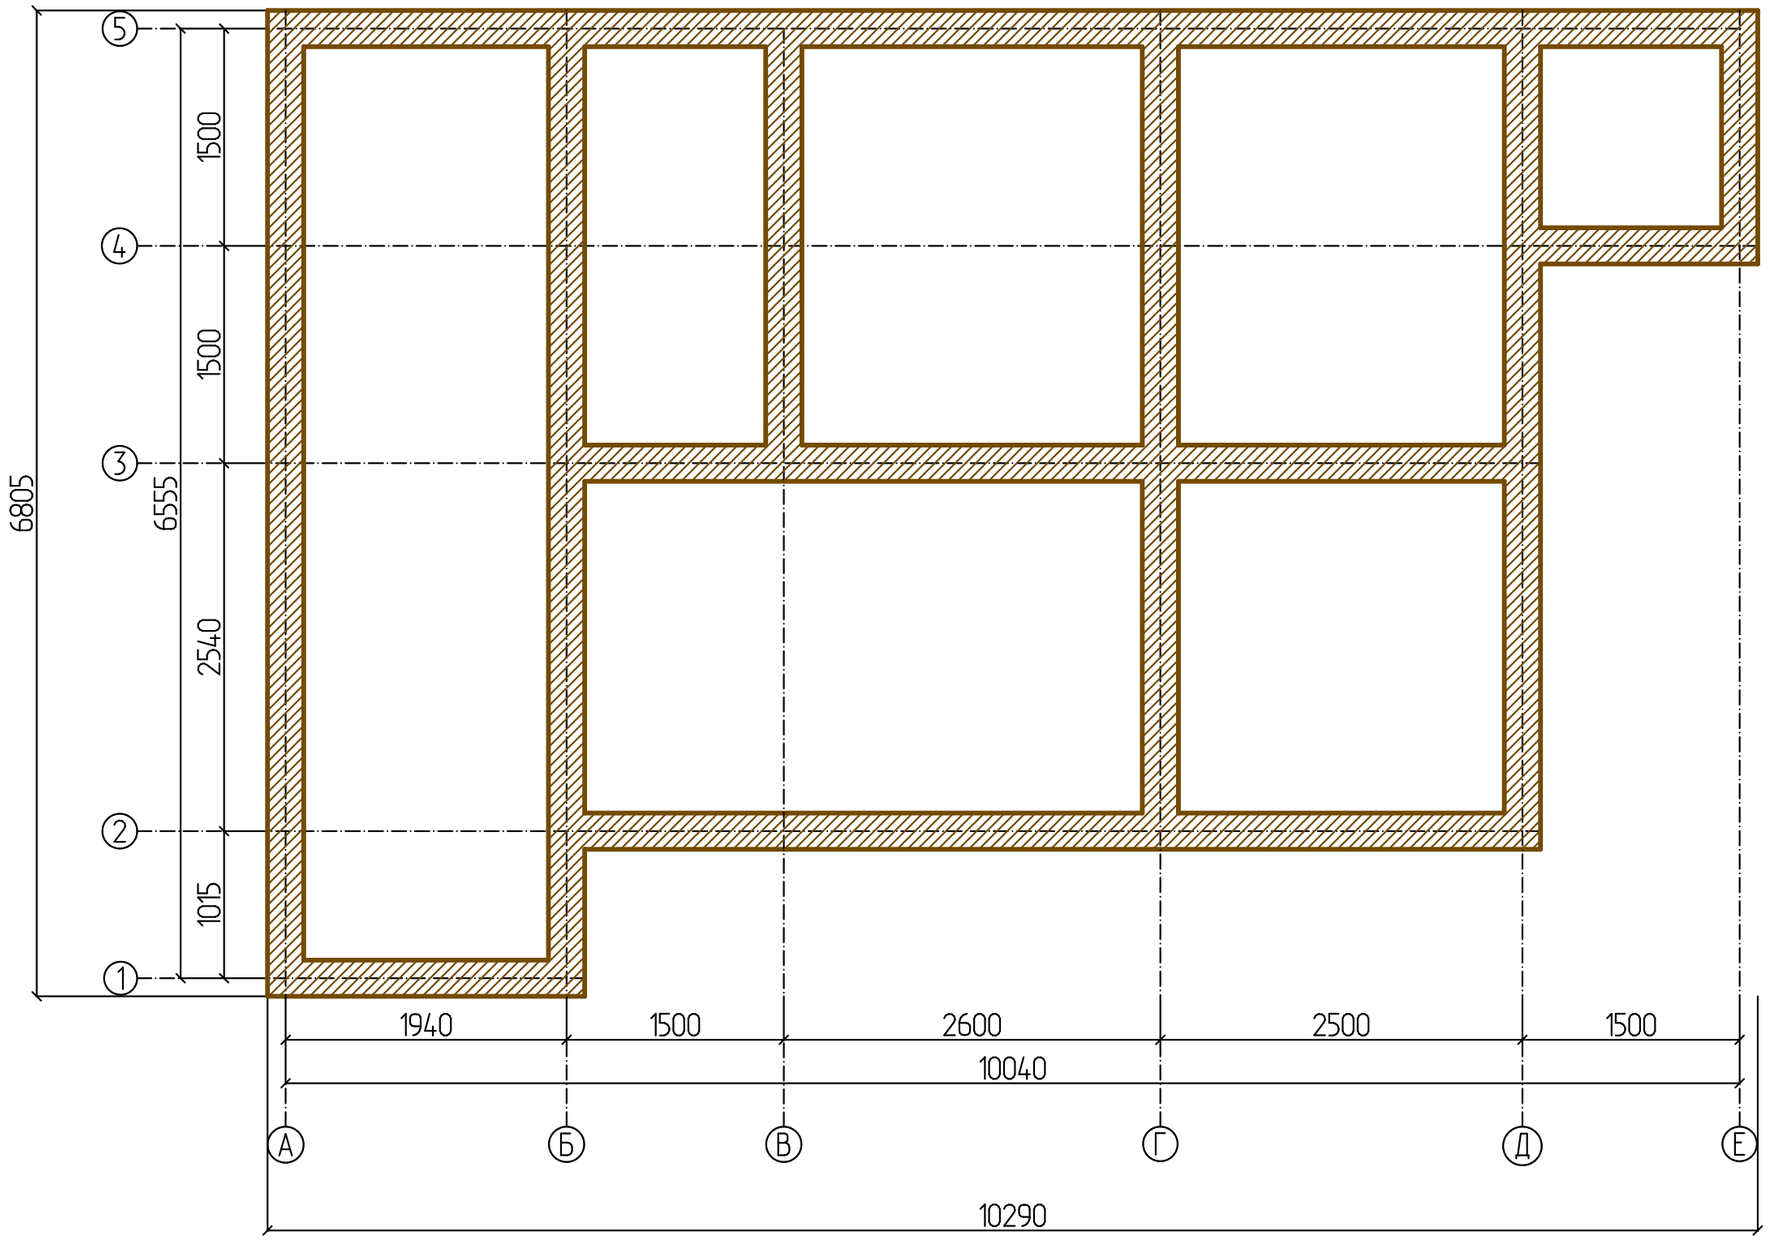

						- АС		
				Изм.	Кол.			
Изм.	Кол. уч.	Лист	№ док.	Подпись	Дата			
Разработал						Баня 5,54х10,04м (кл. брус 185х200)	Стадия	Лист	Листов
								29	
						План фундамента		

План кровли

Всего по скатам:
S = 91.846
P = 56.755

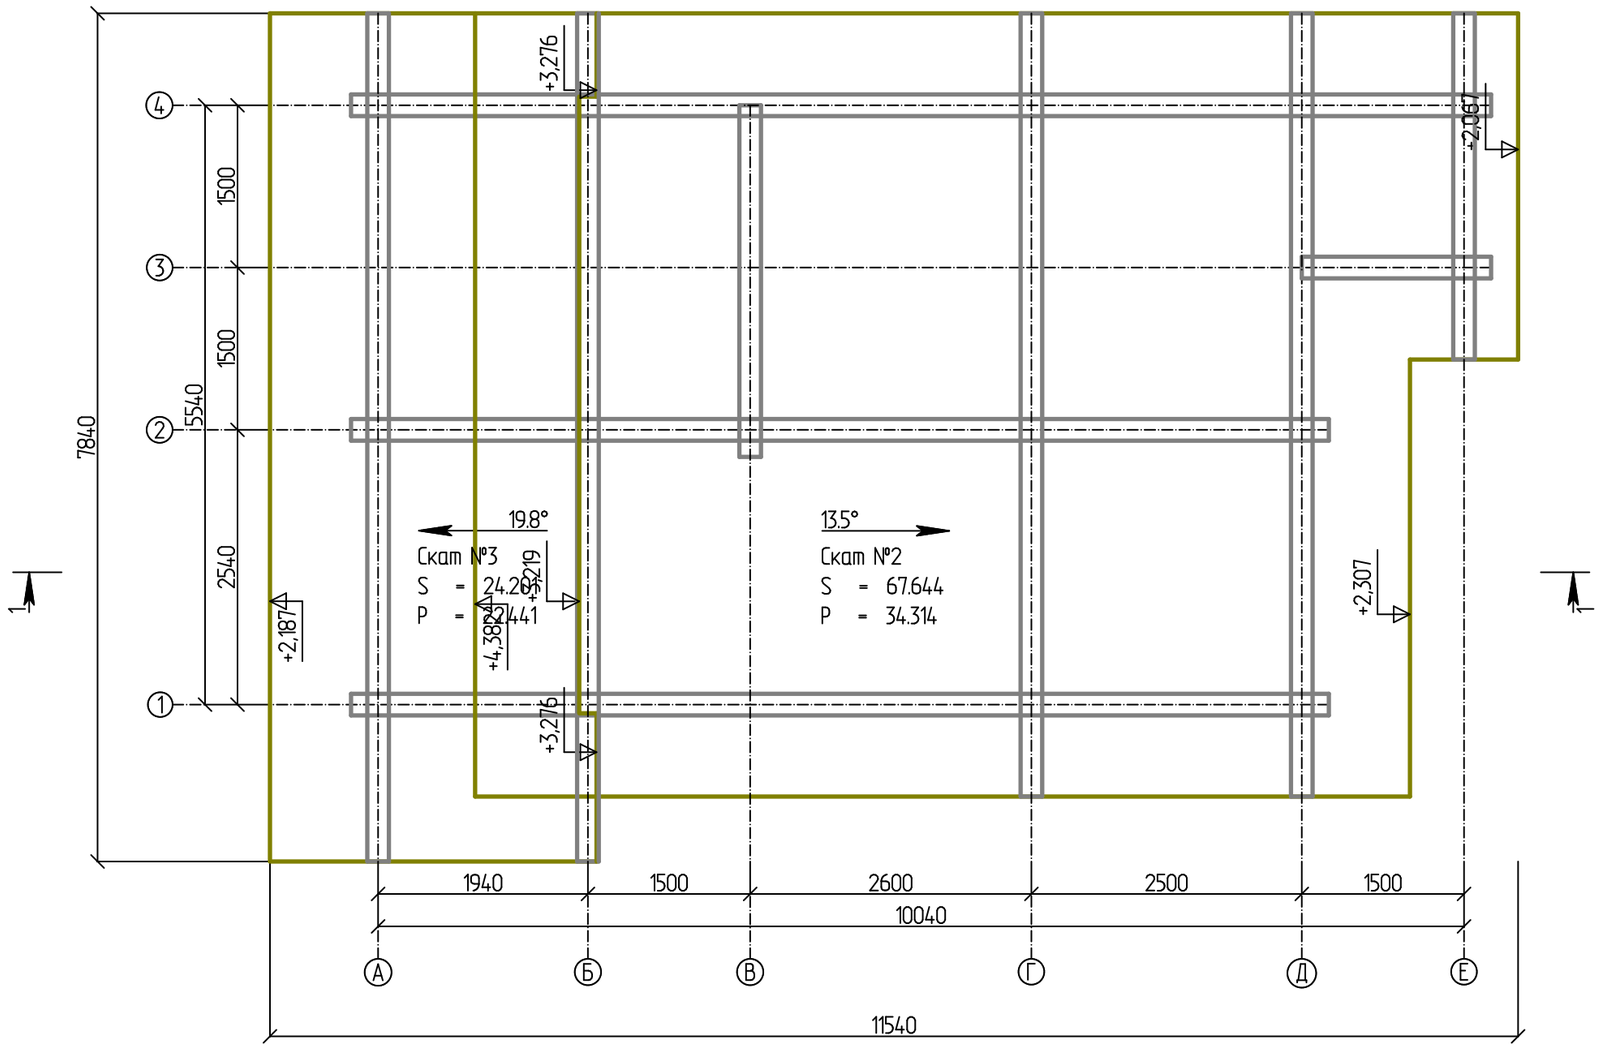

						- АР		
				Изм.	Кол.			
Изм.	Кол. уч.	Лист	№ док.	Подпись	Дата			
Разработал						Баня 5,54х10,04м (кл. брус 185х200)	Стадия	Лист	Листов
								30	
						План кровли			

Развертка ската № 2

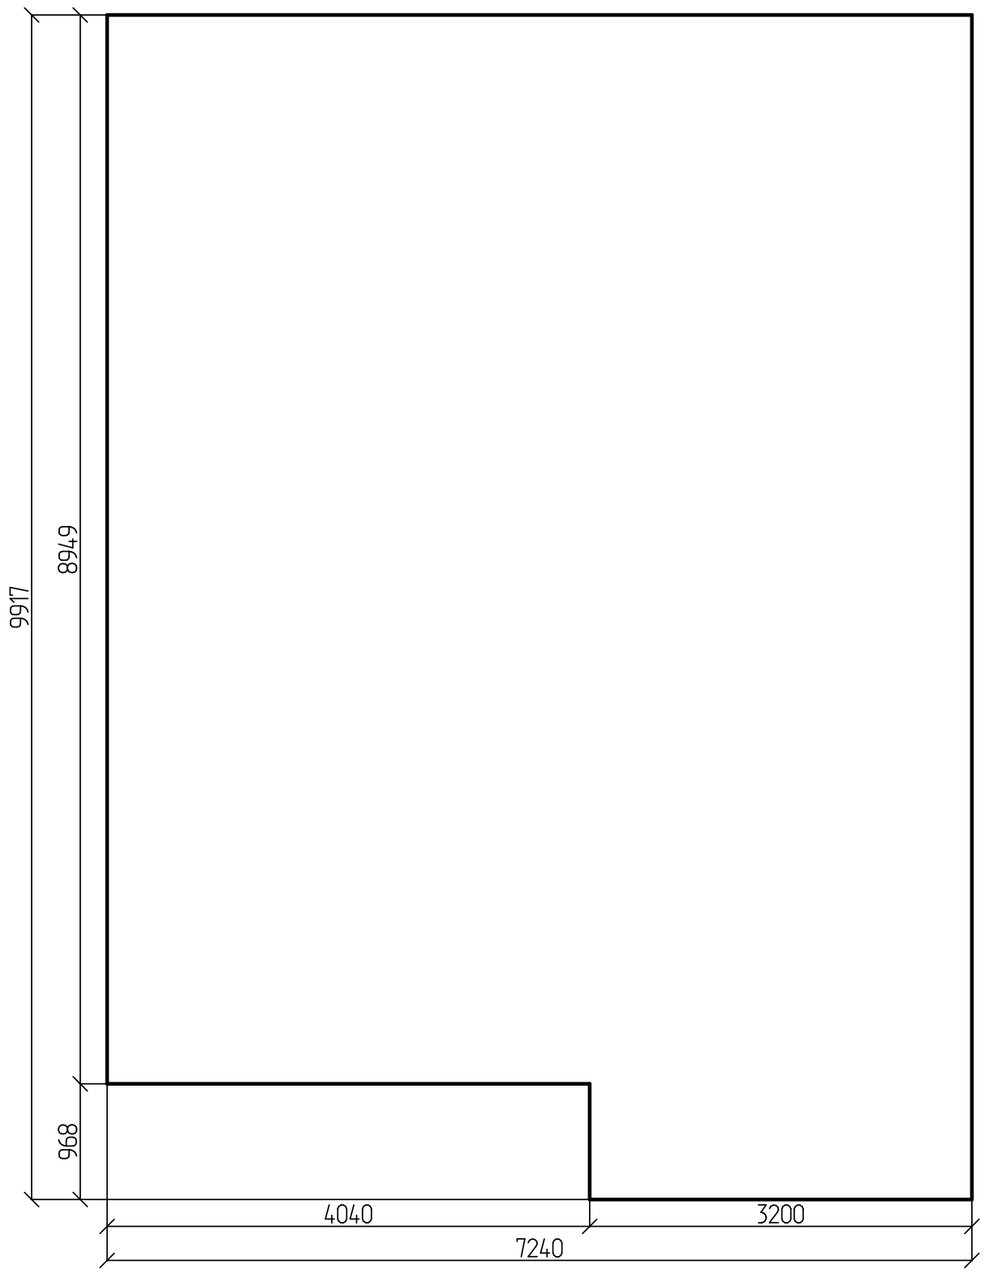

S = 67.887
P = 34.314

						- АС
				Изм.	Кол.	
Изм.	Кол. уч.	Лист	№ док.	Подпись	Дата	
Разработал						Баня 5,54х10,04м (кл. брус 185х200)
						Развертка ската № 2

Стадия	Лист	Листов
	31	

Развертка ската № 3

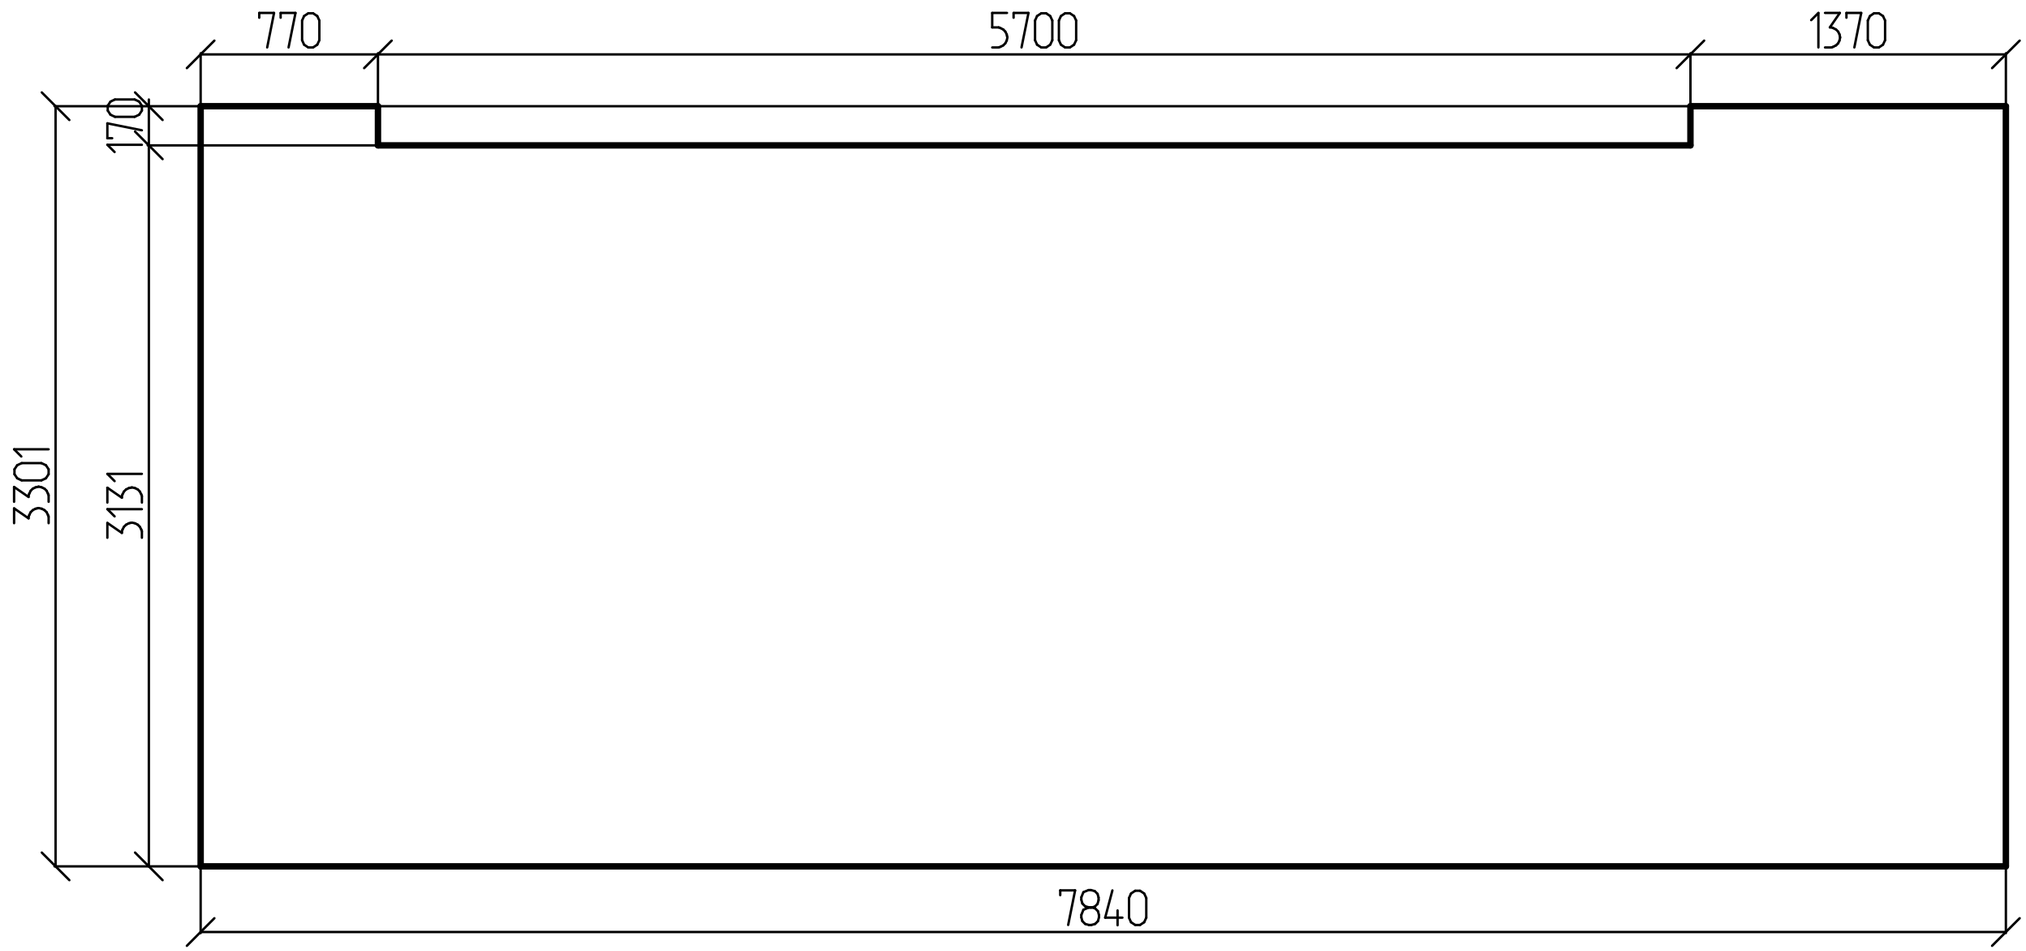

S = 24.909
P = 22.622

						- АС		
				Изм.	Кол.			
Изм.	Кол. уч.	Лист	№ док.	Подпись	Дата			
Разработал						Баня 5,54х10,04м (кл. брус 185х200)	Стадия	Лист	Листов
								32	
						Развертка ската № 3			